
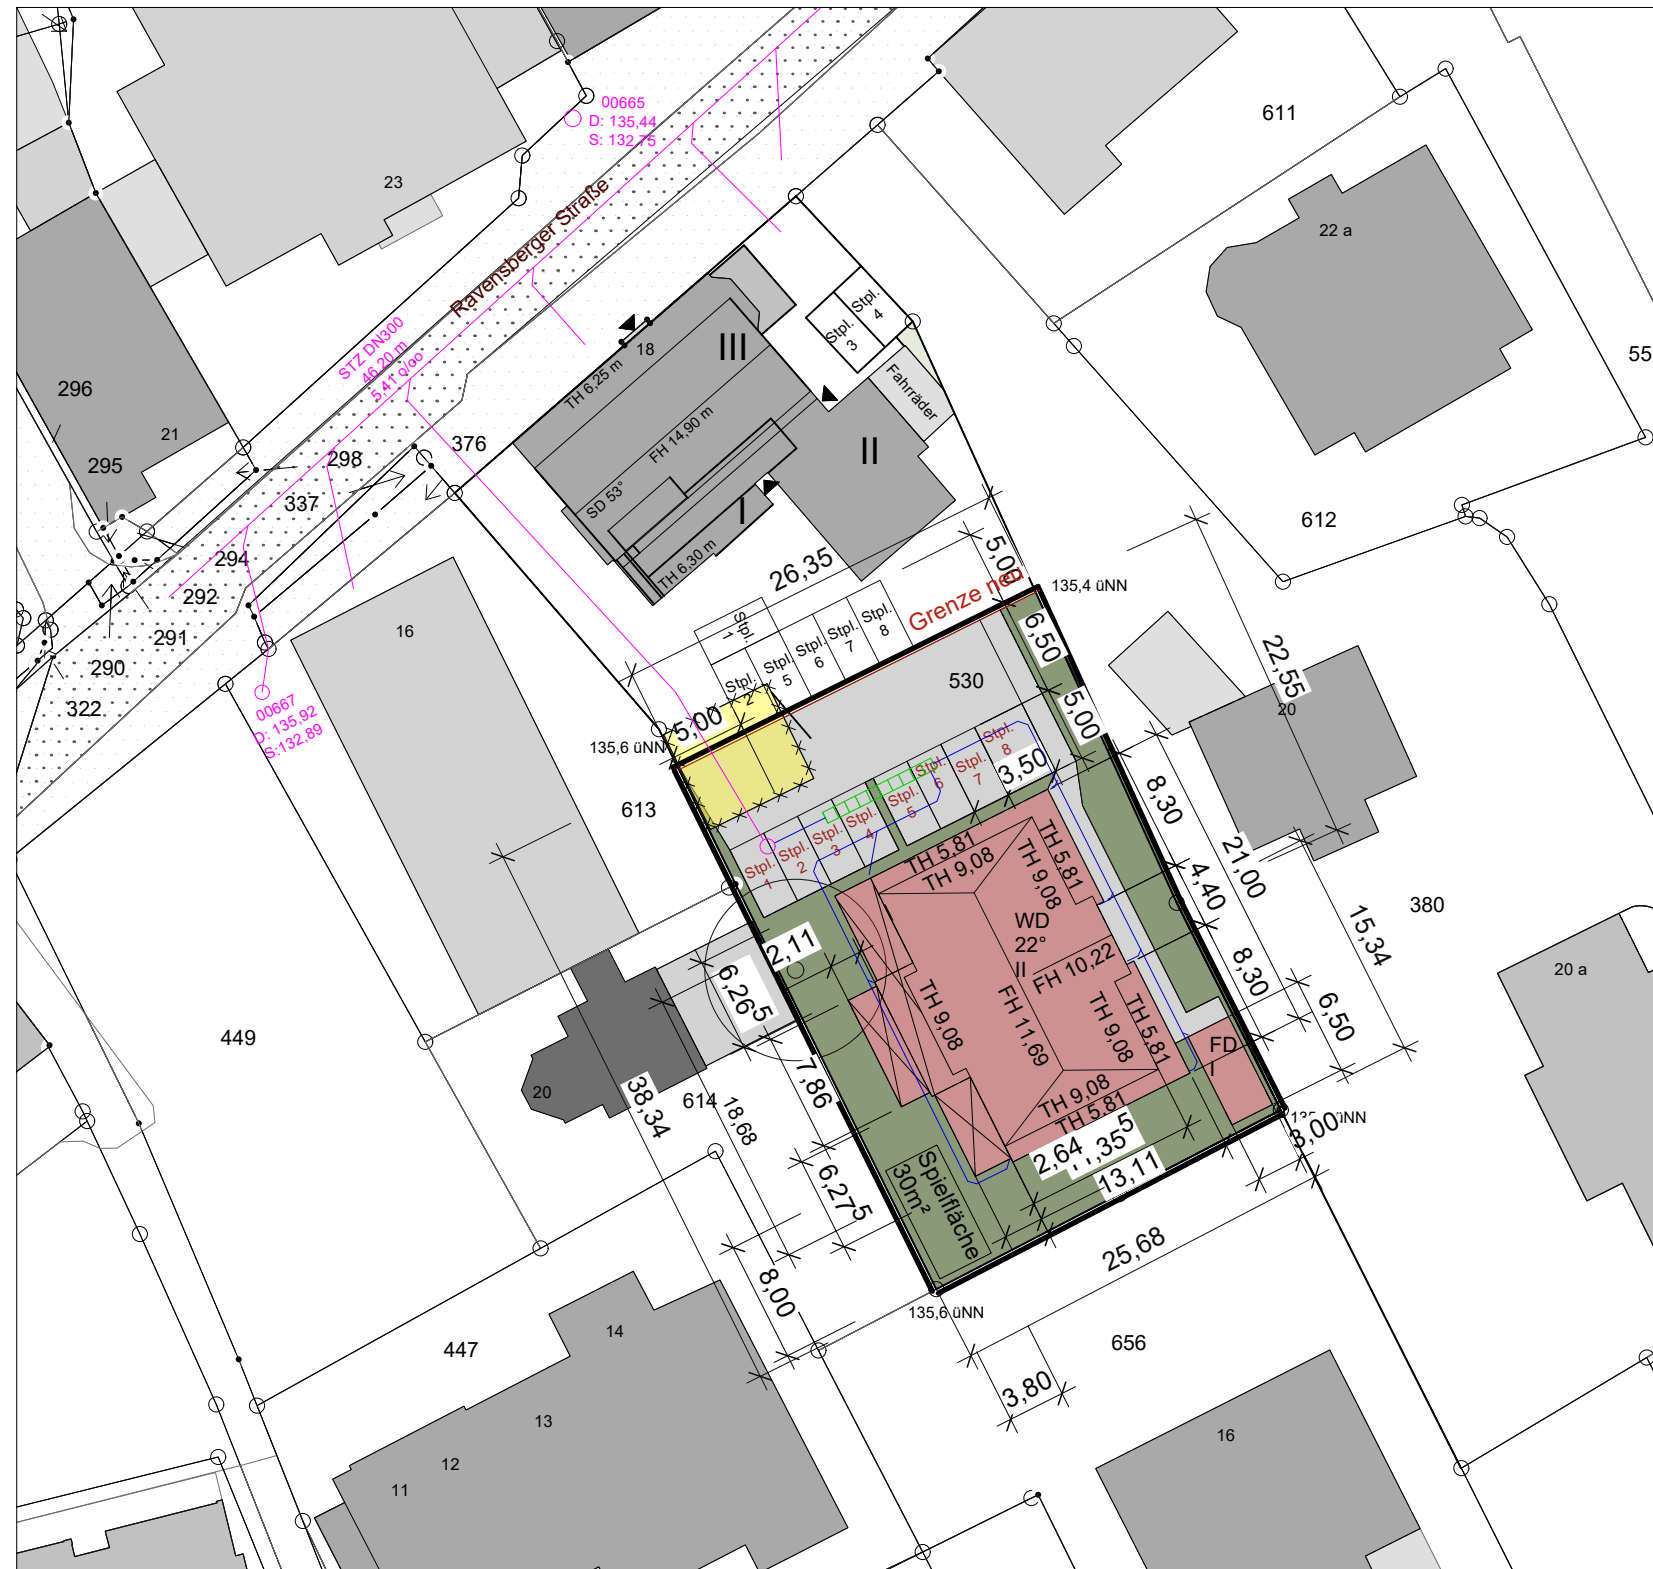


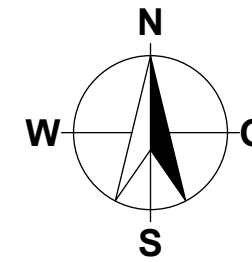

- Abbruch
- Neubau
- Bestand

Bestandteil der Baugenehmigung
Az.: 5200 / 2025
vom 10.06.2026

Kreis Gütersloh
Die Landrätin
Untere Bauaufsichtsbehörde

Bauantrag

Neubau eines Wohngebäudes
mit 8 WE


Lageplan Entwässerung
M 1:500

Bauort:
Ravensberger Str. 18
33824 Werther

Gemarkung: Werther
Flur: 05 Flurstück: Teil aus 530


Antragsteller:
In het Veld Immo GmbH
Brunnenstr. 61
59846 Sundern

Werther (Westf.), 27.03.2026

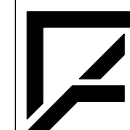


Dipl.Ing.
Wolfgang Fritsche
Architekt


Rosenstraße 7
33824 Werther (Westf.)
Tel.: 05203/917878

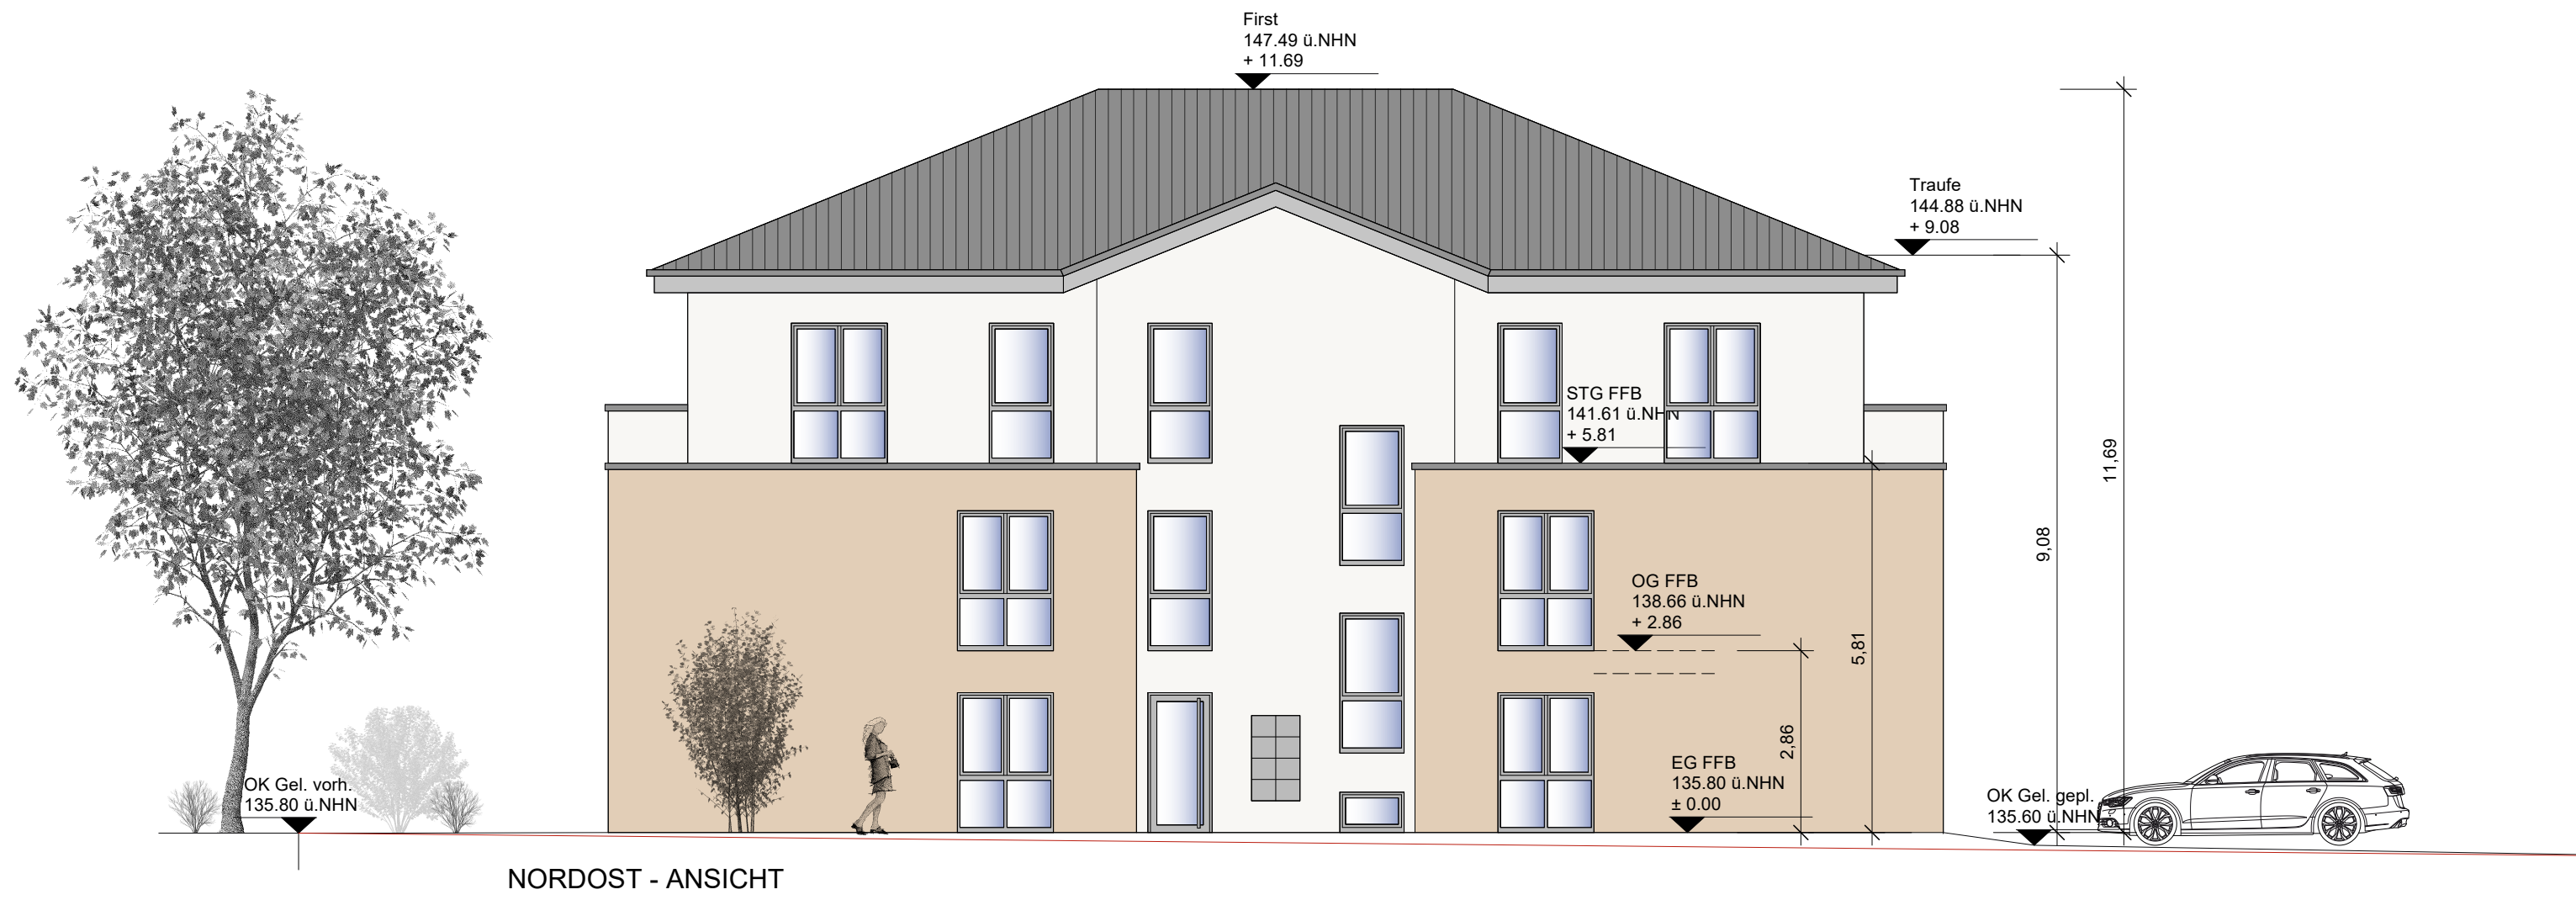


NORDOST - ANSICHT

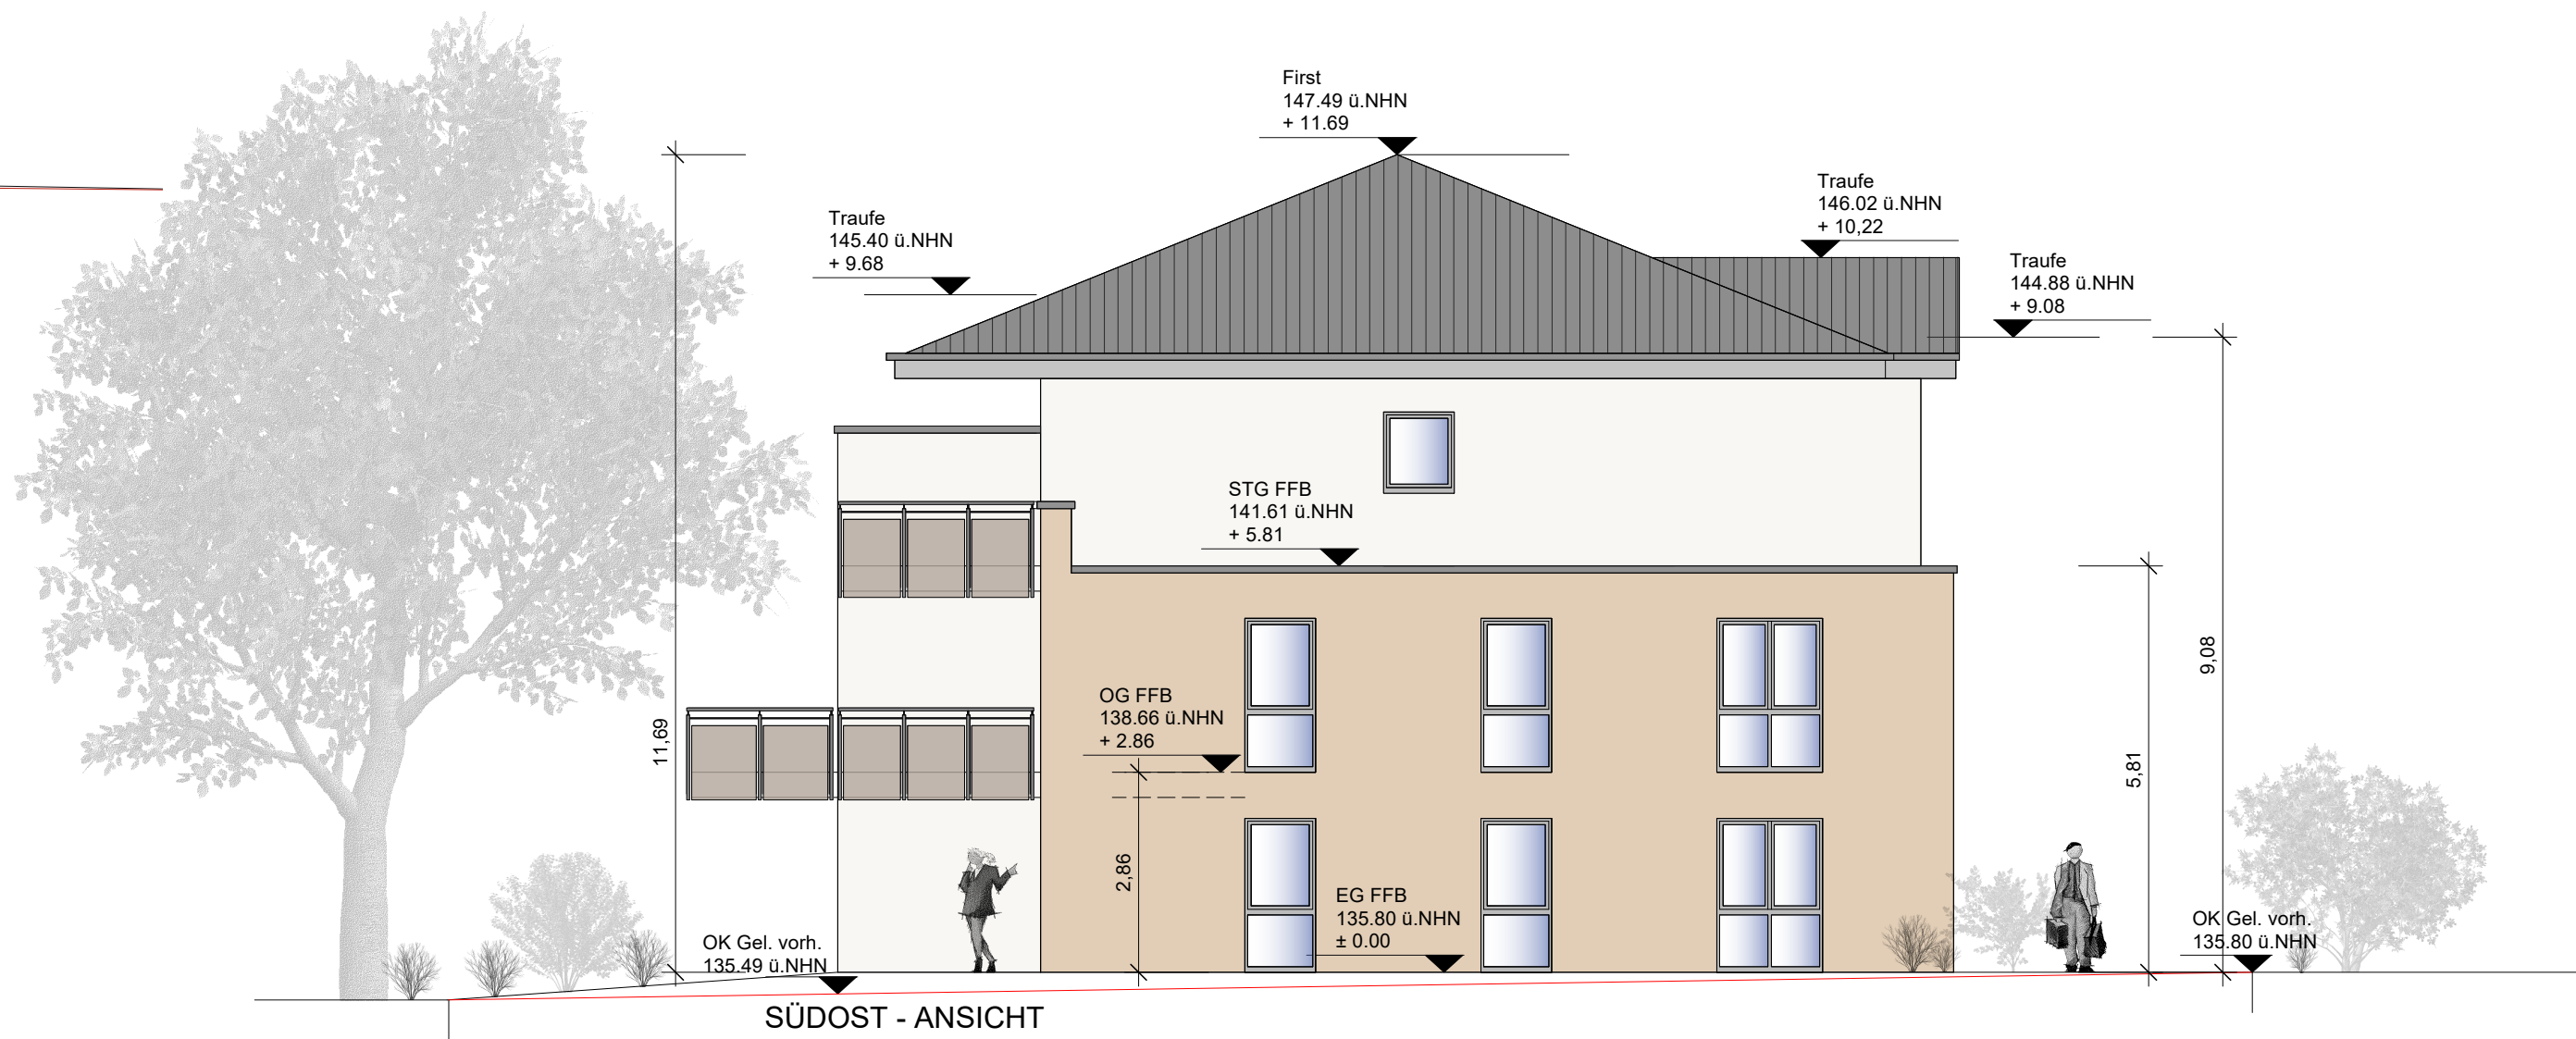

SÜDOST - ANSICHT

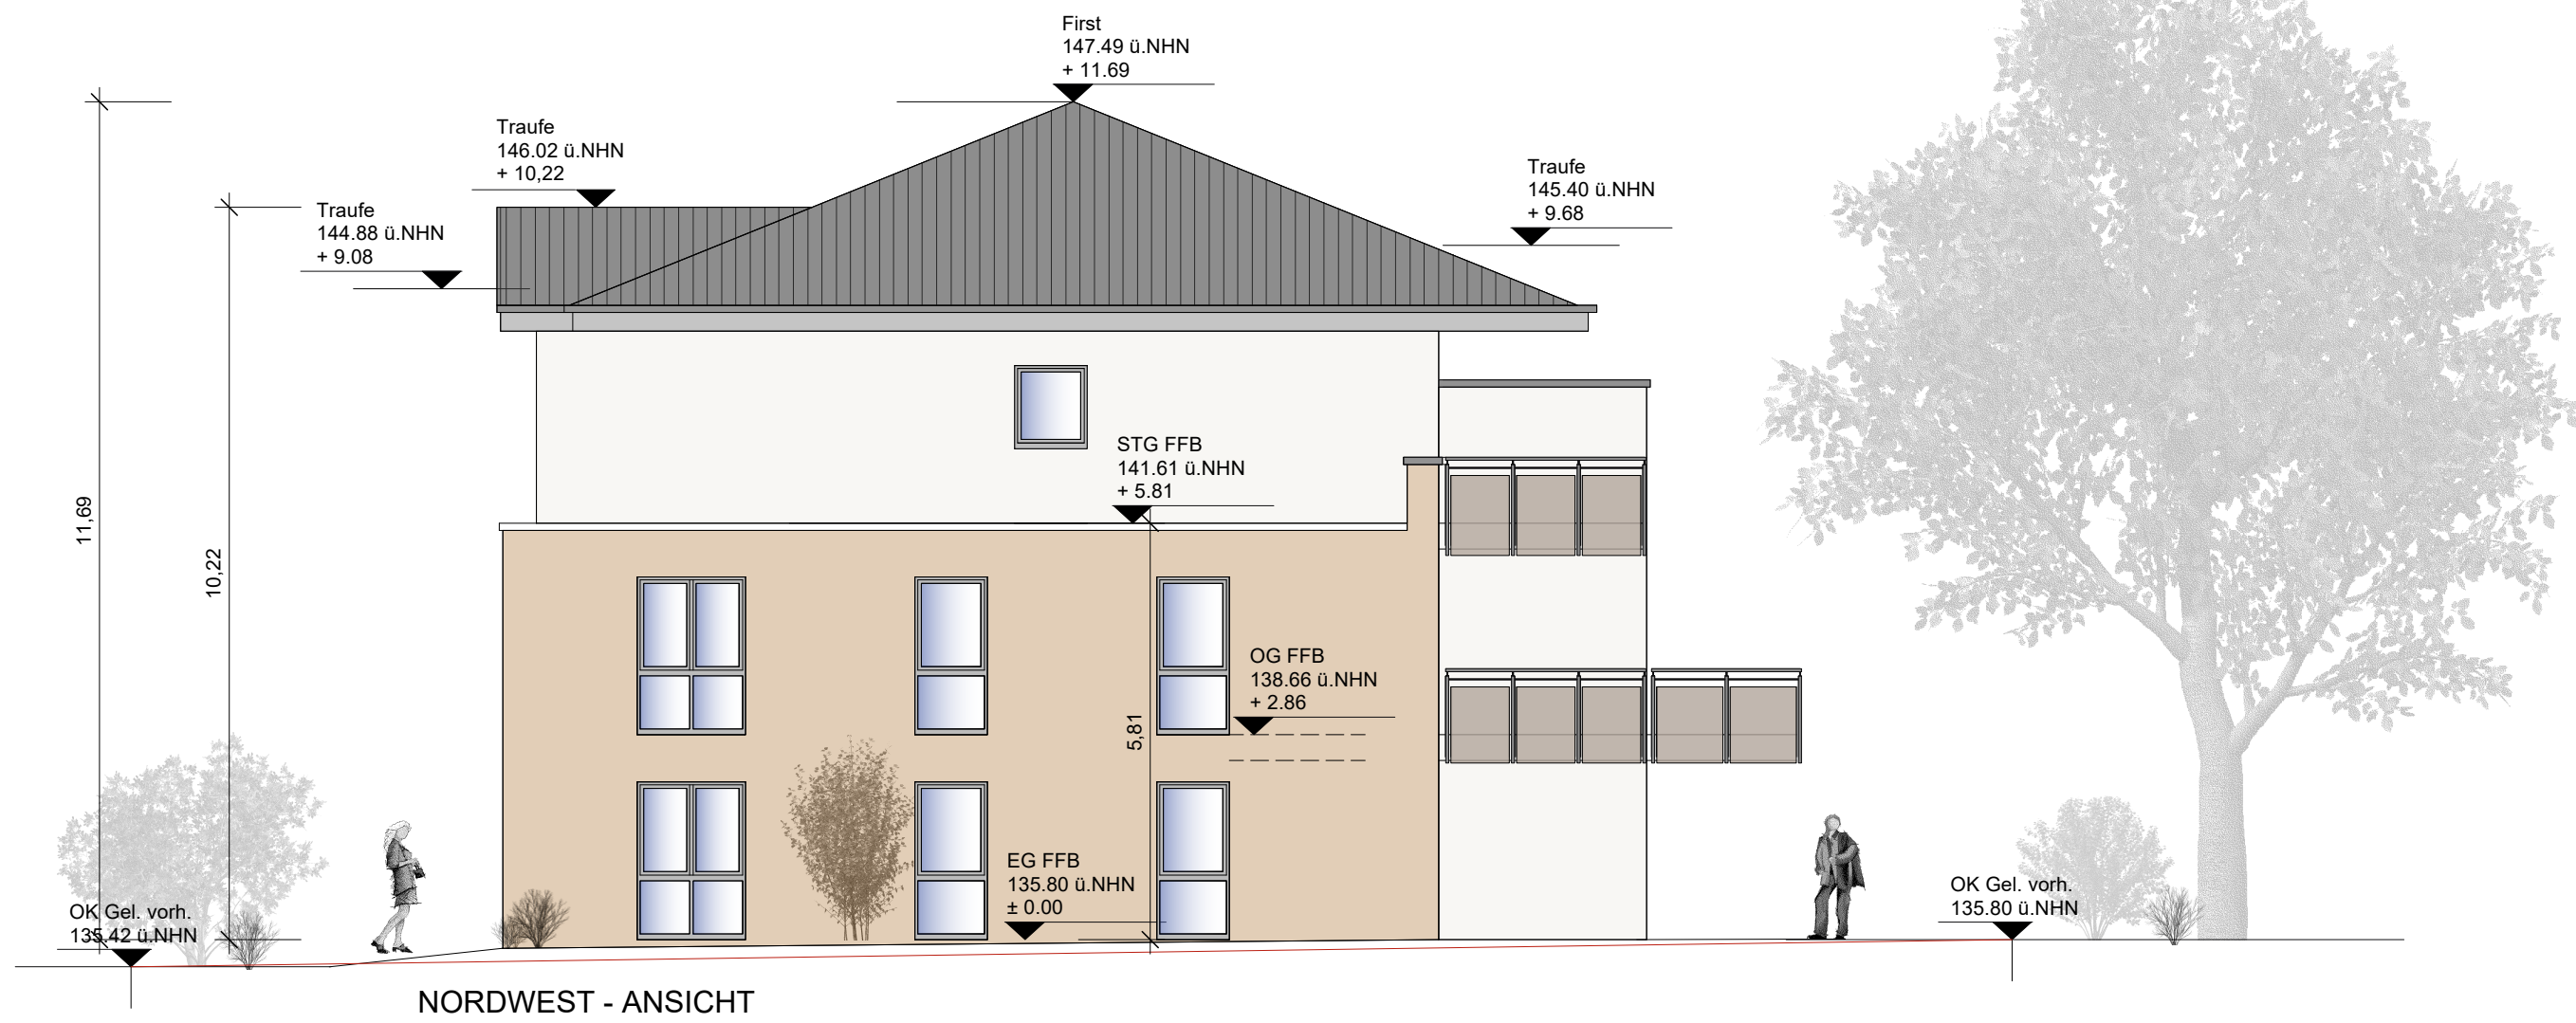

NORDWEST - ANSICHT

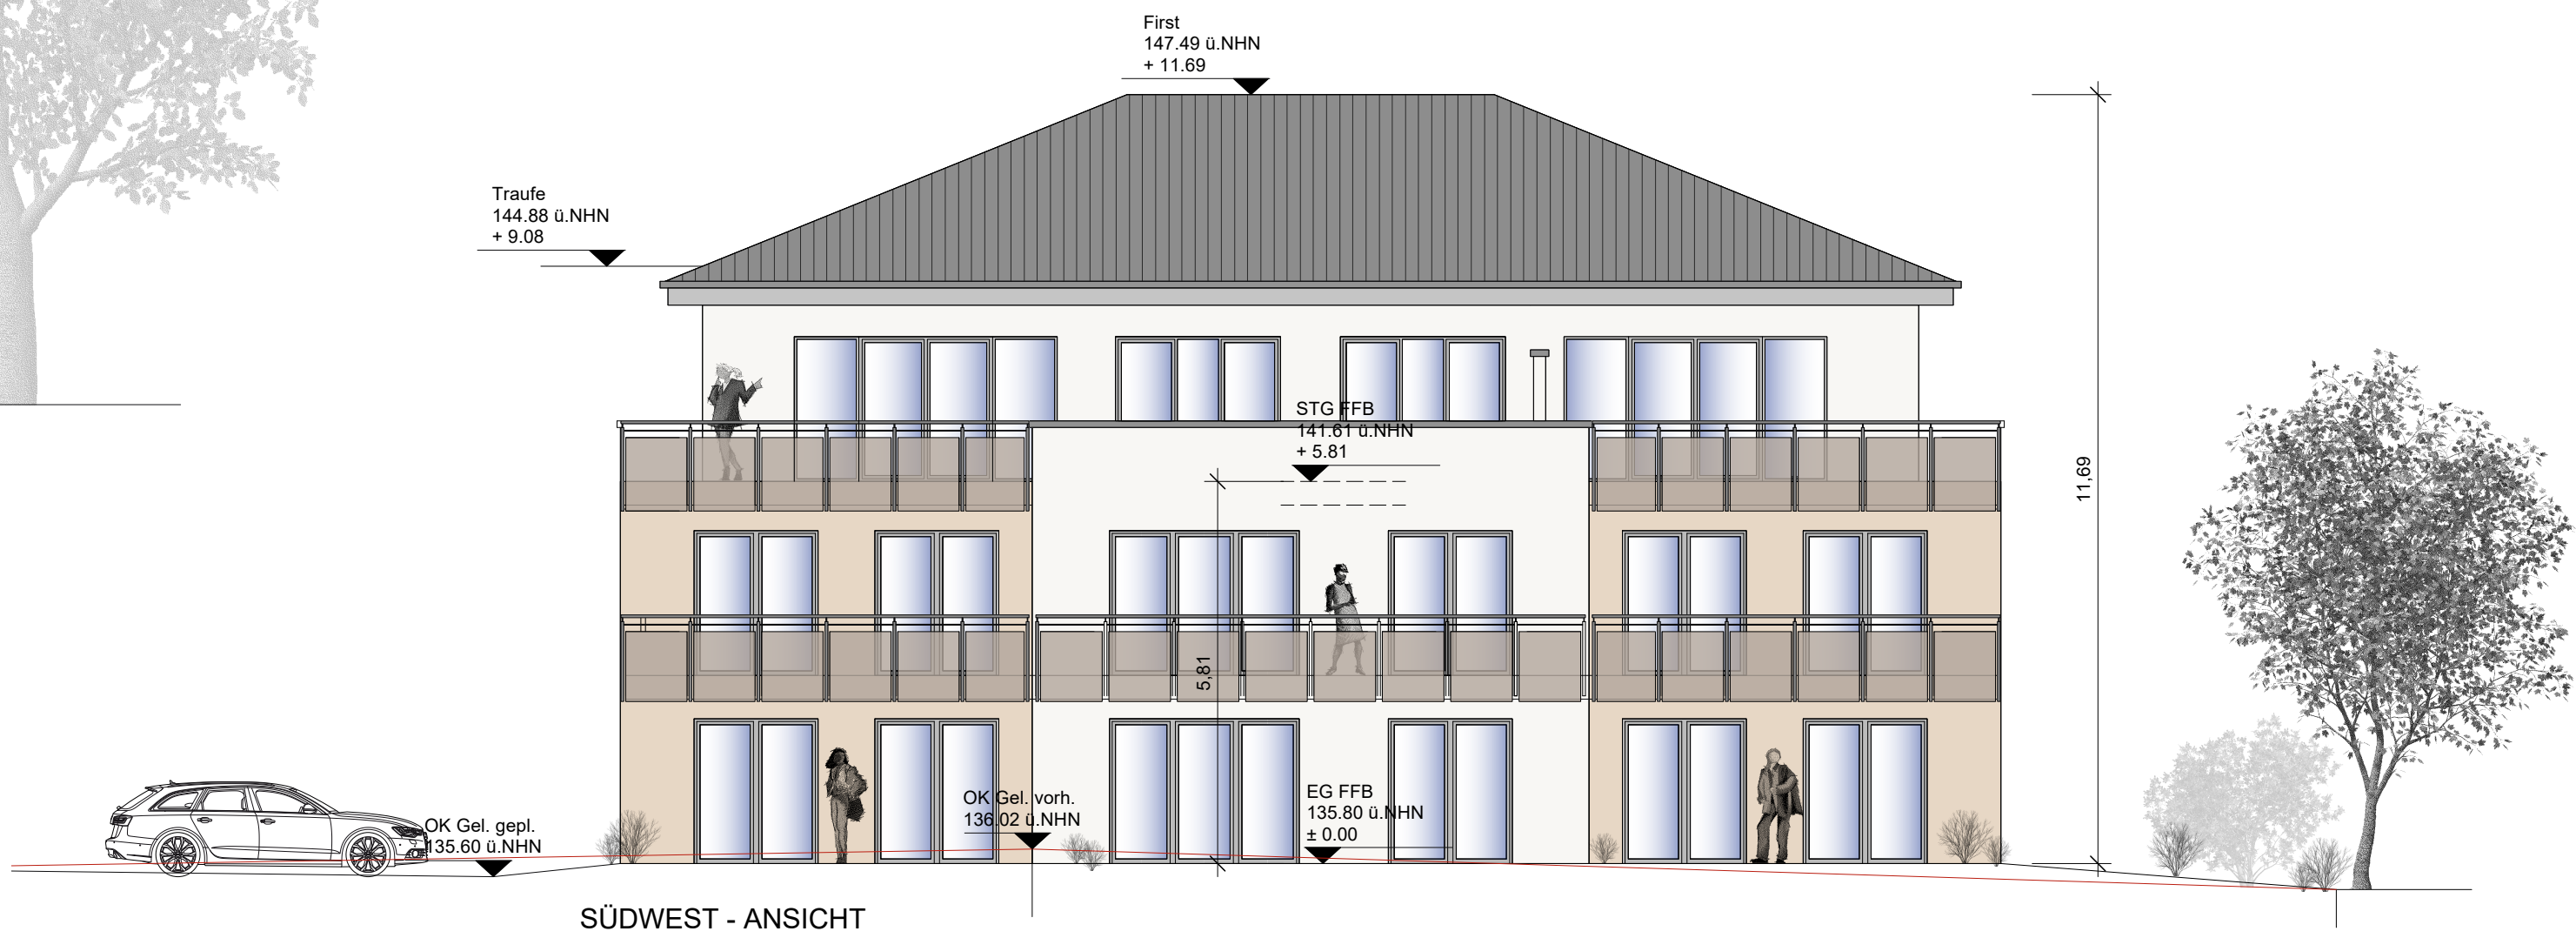

SÜDWEST - ANSICHT

Bestandteil der Baugenehmigung
Az.: 5200 / 2025
vom 10.06.2026
Kreis Gütersloh
Die Landrätin
Untere Bauaufsichtsbehörde

Bauantrag

Neubau eines Wohngebäudes
mit 8 WE

Ansichten
M 1:100

Bauort:
Ravensberger Str. 18
33824 Werther

Gemarkung: Werther
Flur: 05 Flurstück: Teil aus 530


Antragsteller:
In het Veld Immo GmbH
Brunnenstr. 61
59846 Sundern

Werther (Westf.), 05.02.2026



Dipl.-Ing.
Wolfgang Fritsche
Architekt

Rosenstraße 7
33824 Werther (Westf.)
Tel.: 05203/917878

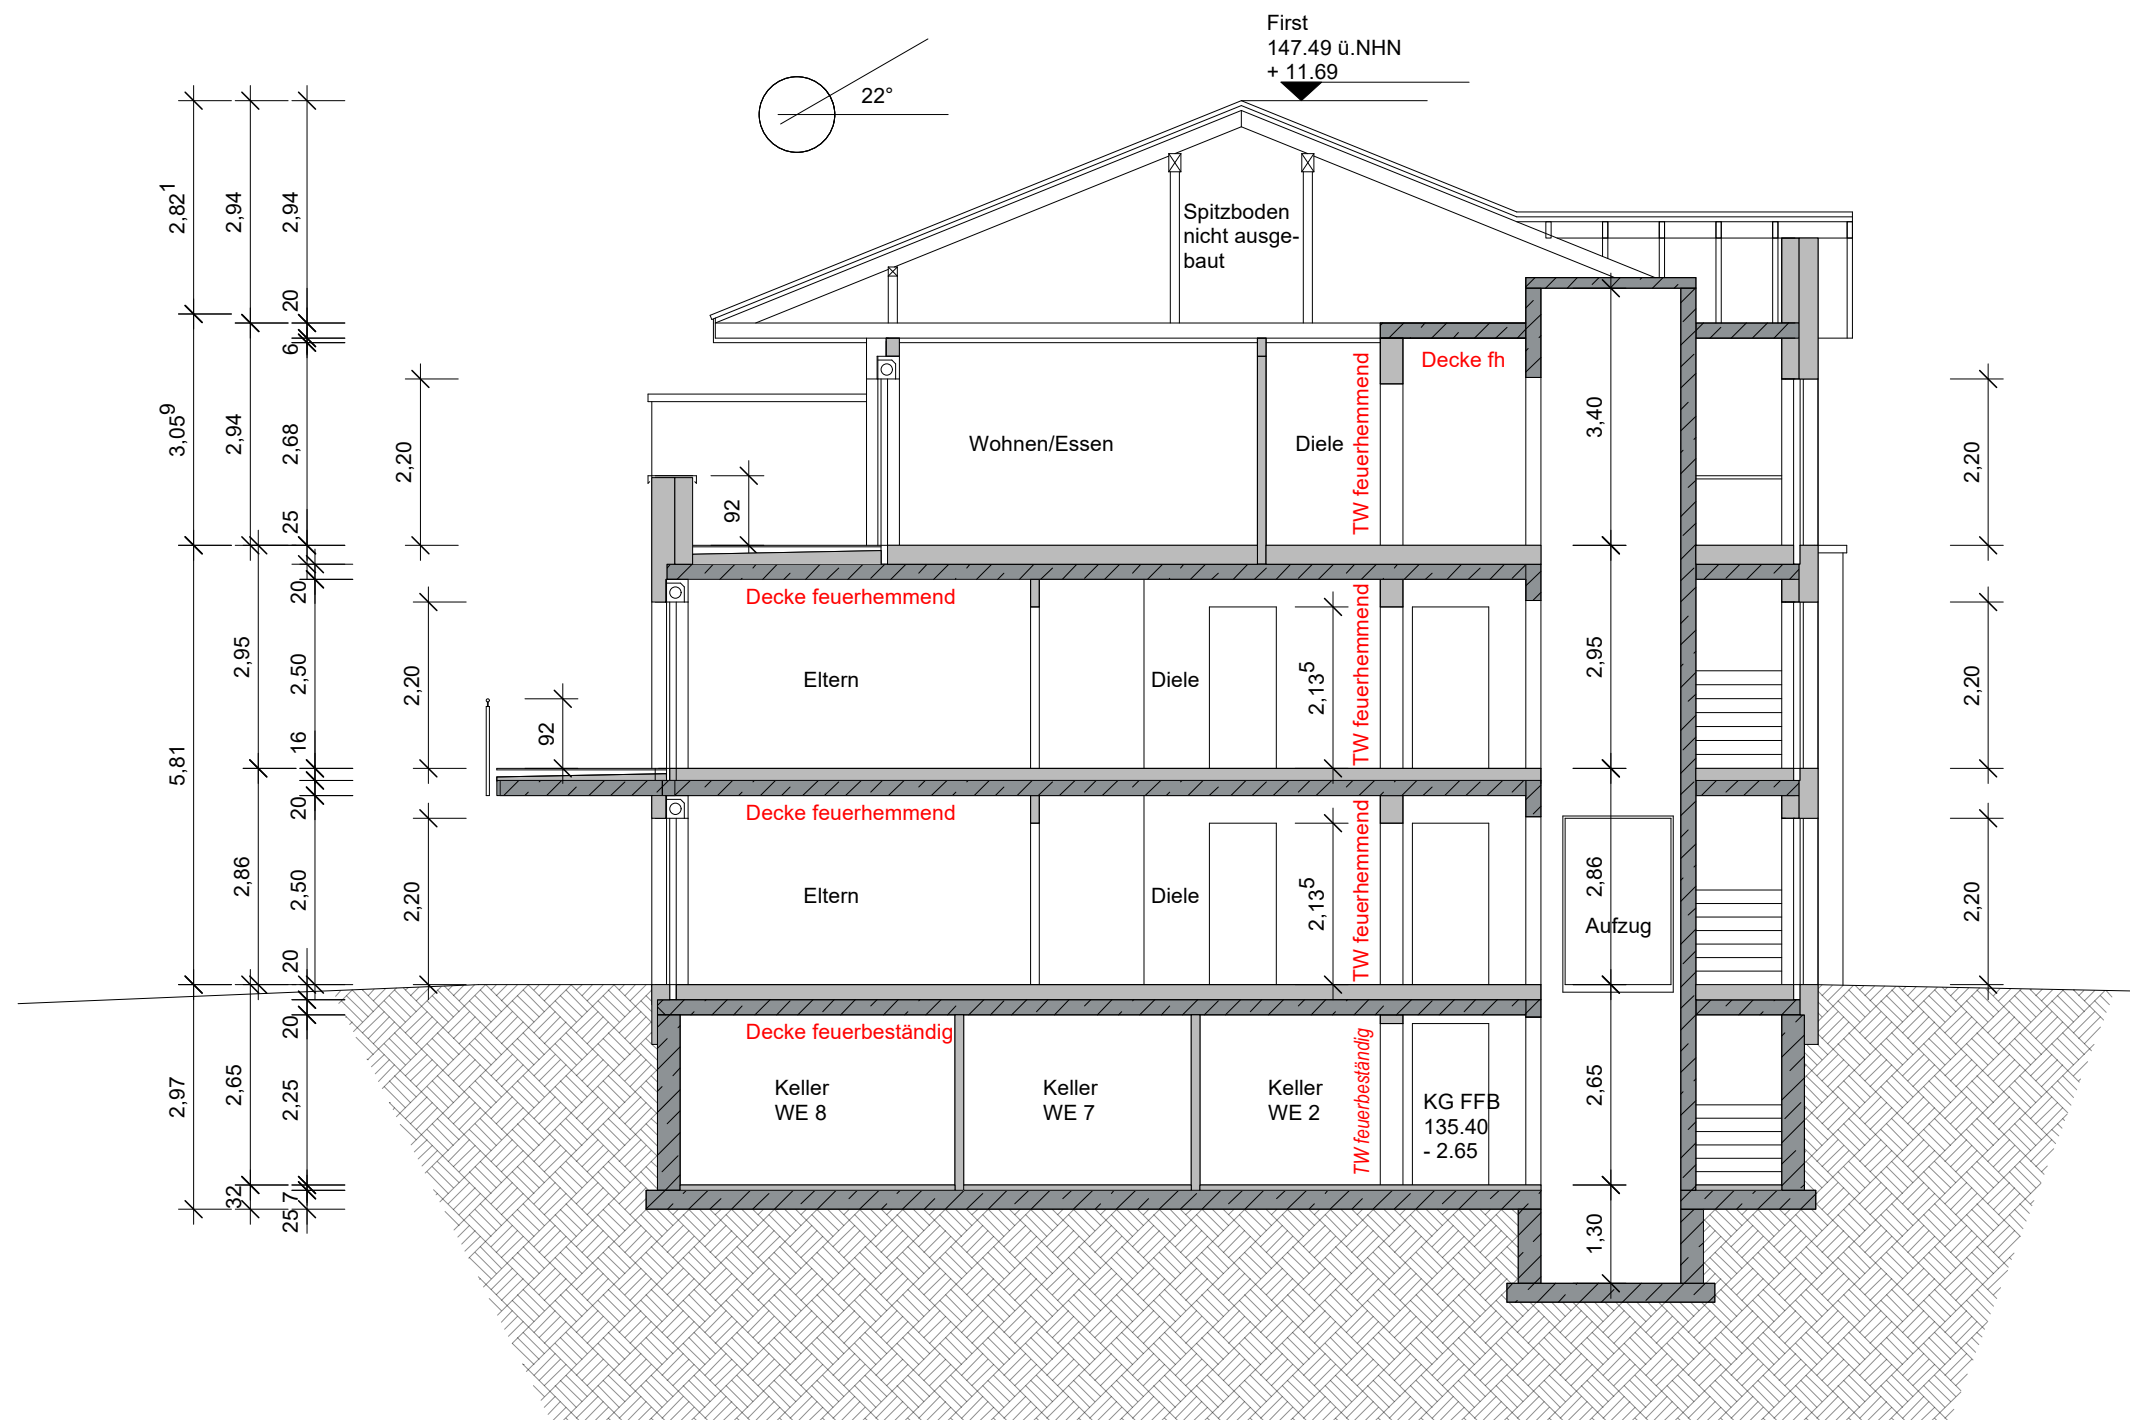

Bestandteil der Baugenehmigung
Az.: 5200 / 2025
vom 10.06.2026

Kreis Gütersloh
Die Landrätin
Untere Bauaufsichtsbehörde

Bauantrag

Neubau eines Wohngebäudes
mit 8 WE


Schnitt
M 1:100

Bauort:
Ravensberger Str. 18
33824 Werther

Gemarkung: Werther
Flur: 05 Flurstück: Teil aus 530







Antragsteller:
In het Veld Immo GmbH
Brunnenstr. 61
59846 Sundern

Werther (Westf.), 11.12.2025

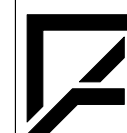

Dipl.Ing.
Wolfgang Fritsche
Architekt

Rosenstraße 7
33824 Werther (Westf.)
Tel.: 05203/917878

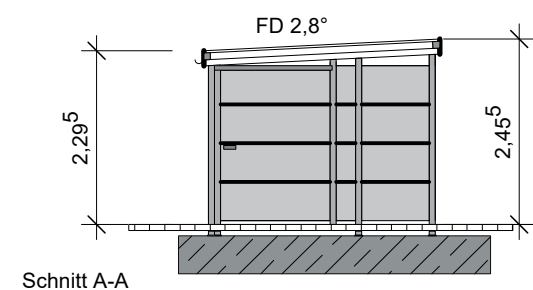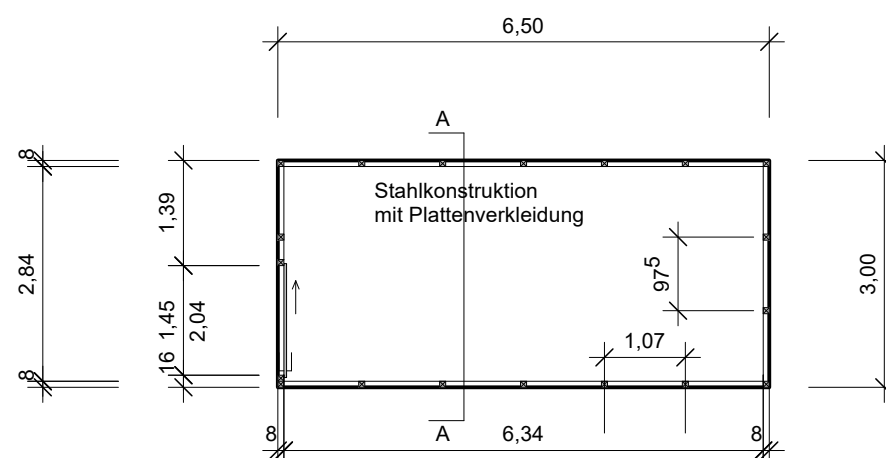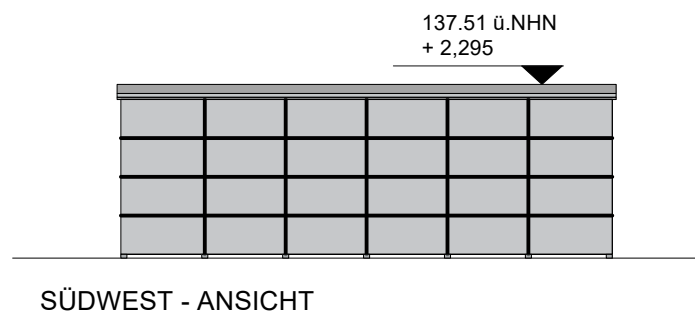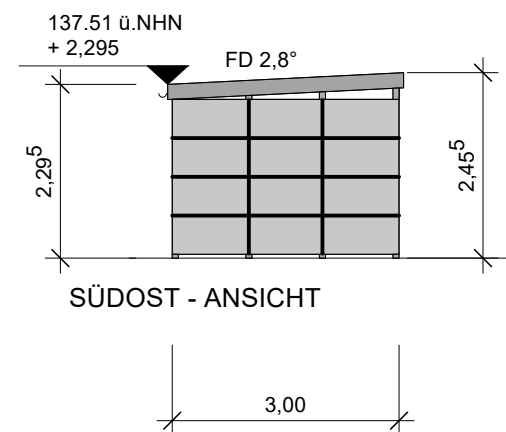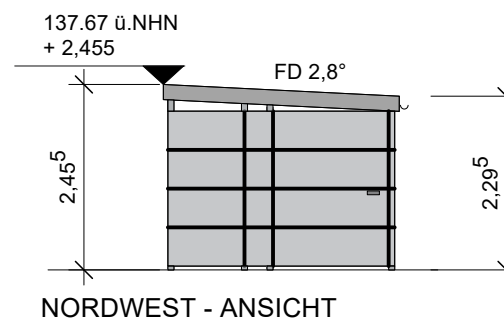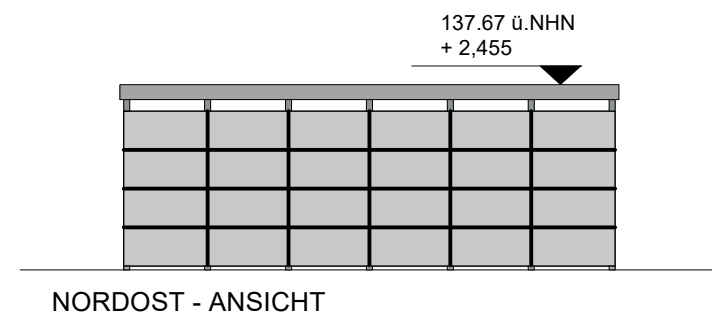

Bestandteil der Baugenehmigung
Az.: 5200 / 2025
vom 10.06.2026

Kreis Gütersloh
Die Landrätin
Untere Bauaufsichtsbehörde

Bauantrag

Neubau eines Wohngebäudes
mit 8 WE


Fahrradschuppen
Grundriss | Ansichten | Schnitt
M 1:100

Bauort:
Ravensberger Str. 18
33824 Werther

Gemarkung: Werther
Flur: 05 Flurstück: Teil aus 530


Antragsteller:
In het Veld Immo GmbH
Brunnenstr. 61
59846 Sundern

Werther (Westf.), 05.02.2026

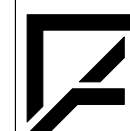

Dipl.Ing.
Wolfgang Fritsche
Architekt

Rosenstraße 7
33824 Werther (Westf.)
Tel.: 05203/917878

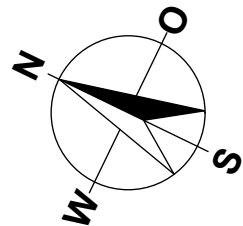

Bestandteil der Baugenehmigung
Az.: 5200 / 2025
vom 10.06.2026

Kreis Gütersloh
Die Landrätin
Untere Bauaufsichtsbehörde

Bauantrag

Neubau eines Wohngebäudes
mit 8 WE

Grundriss EG
M 1:100

Bauort:
Ravensberger Str. 18
33824 Werther


Gemarkung: Werther
Flur: 05 Flurstück: Teil aus 530





Antragsteller:
In het Veld Immo GmbH
Brunnenstr. 61
59846 Sundern

Werther (Westf.), 05.02.2026

 Dipl.Ing.
Wolfgang Fritsche
Architekt

Rosenstraße 7
33824 Werther (Westf.)
Tel.: 05203/917878

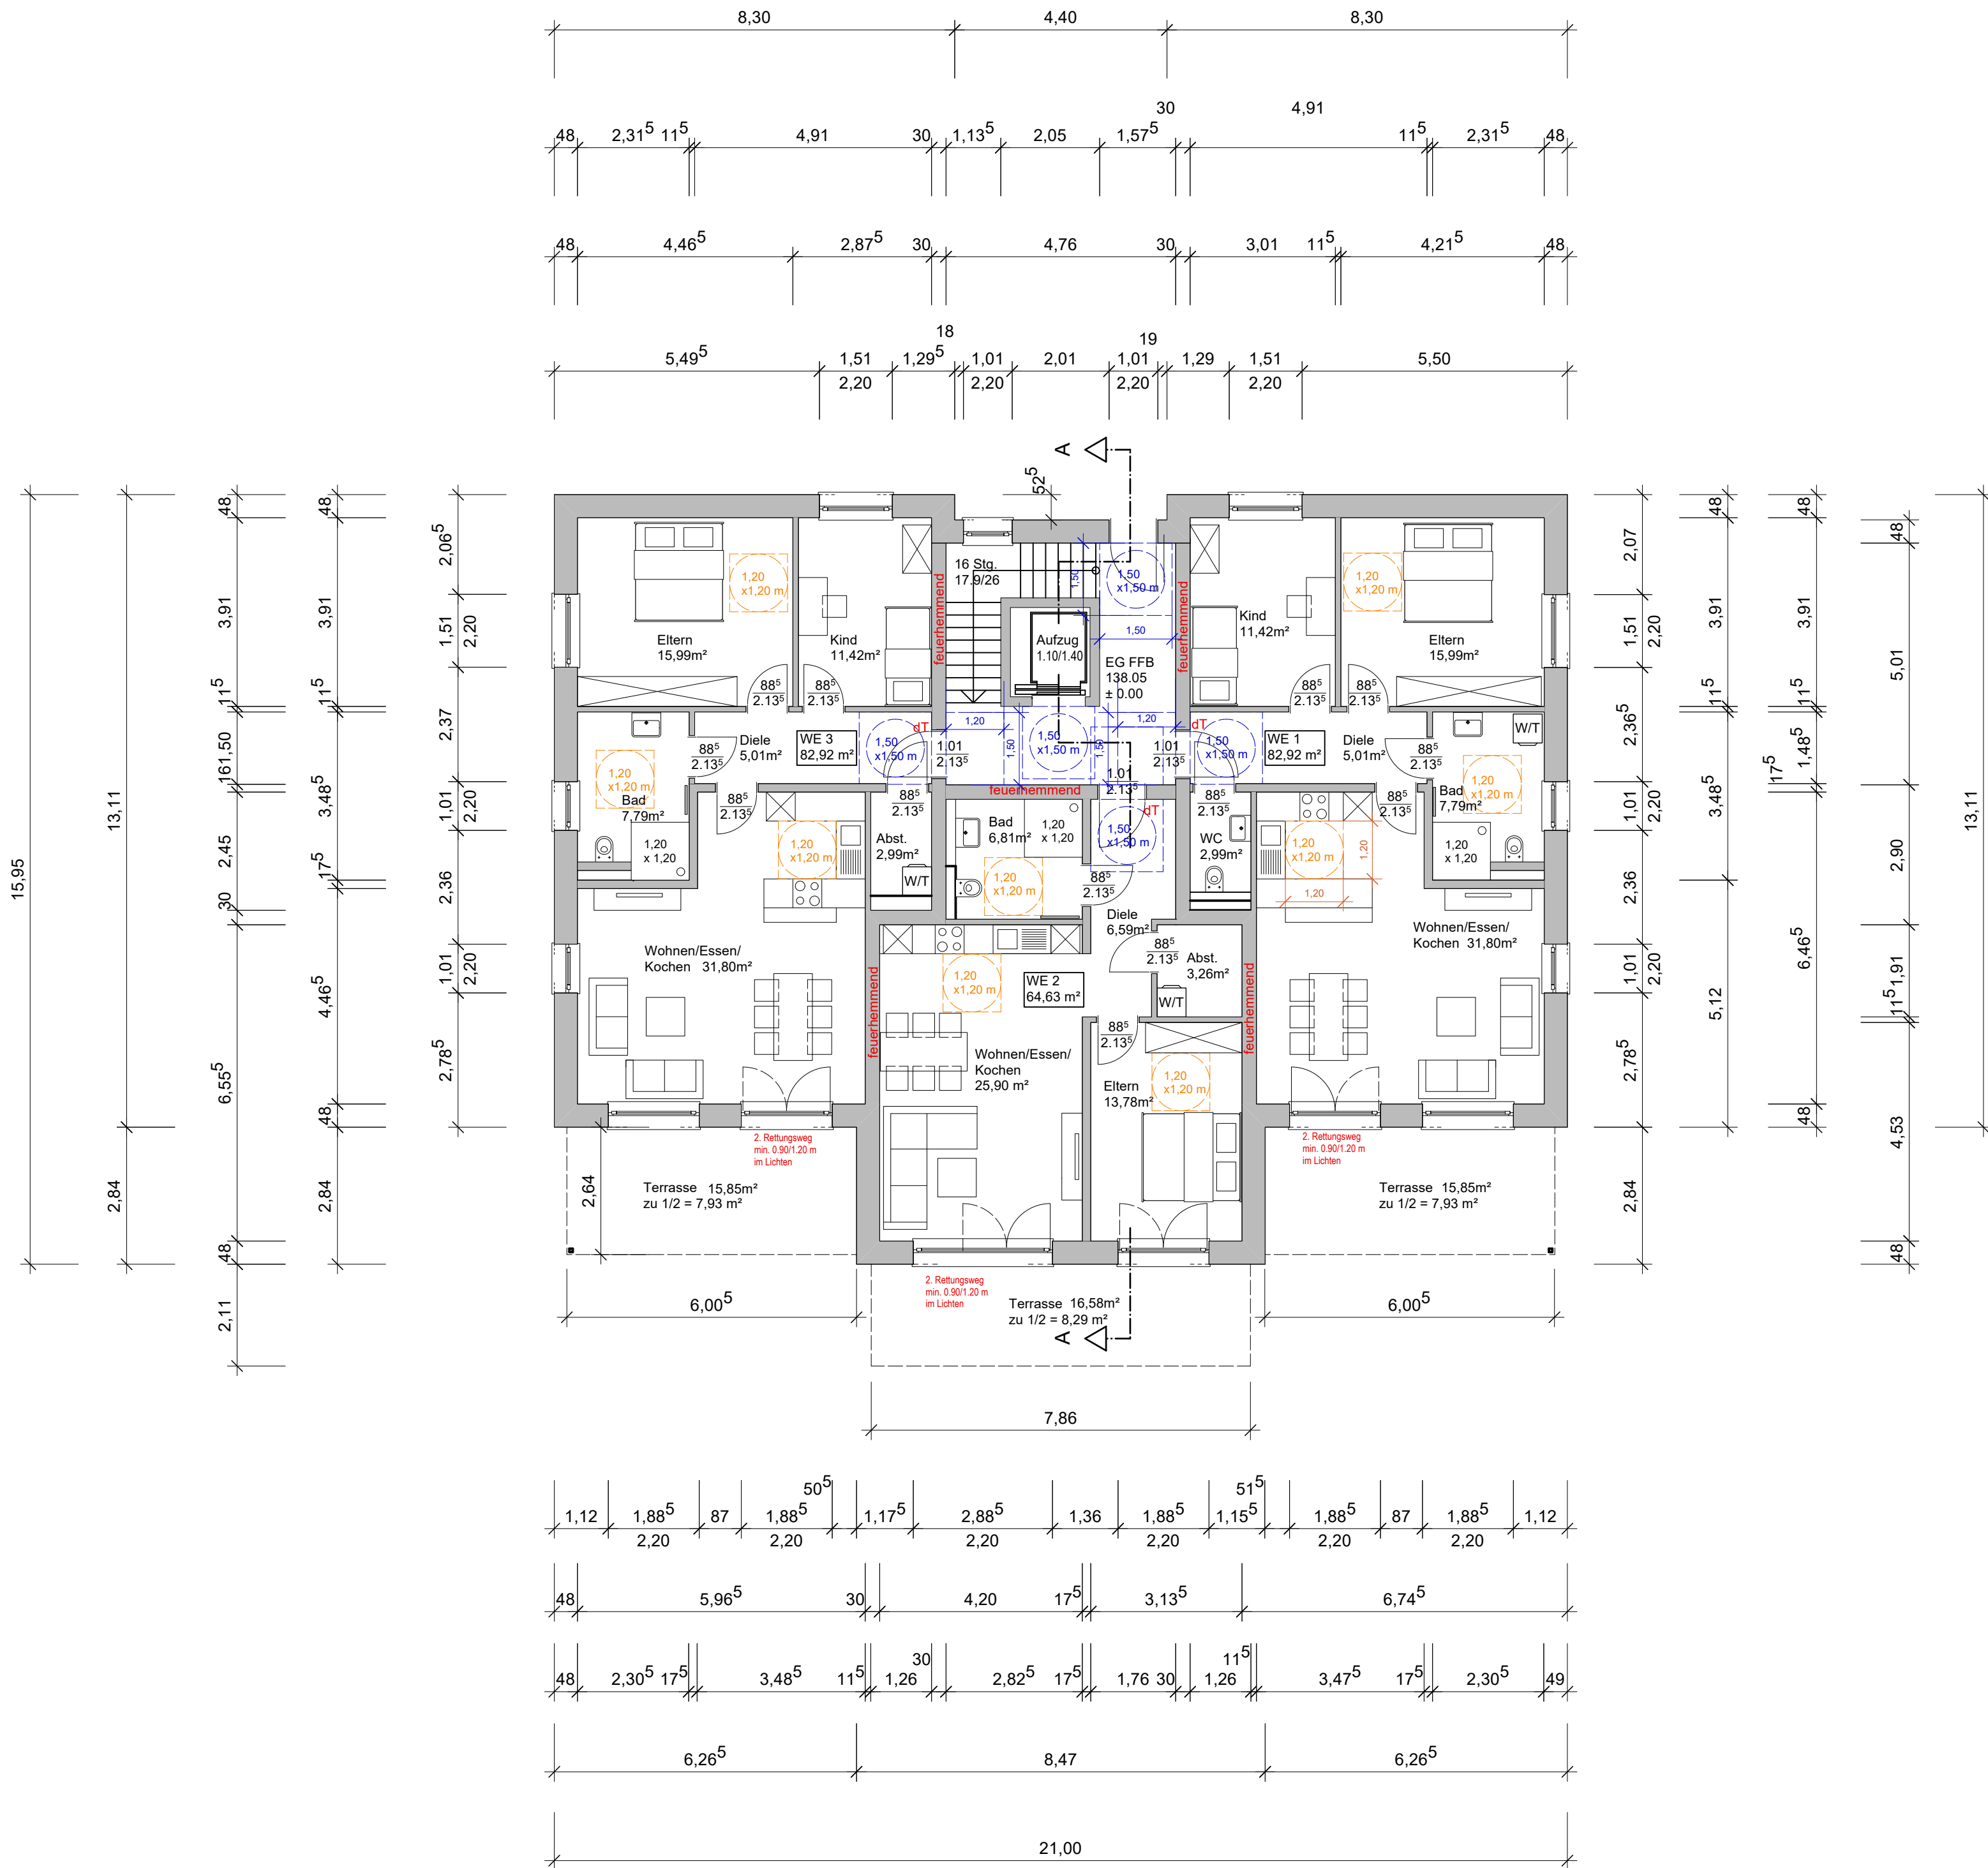

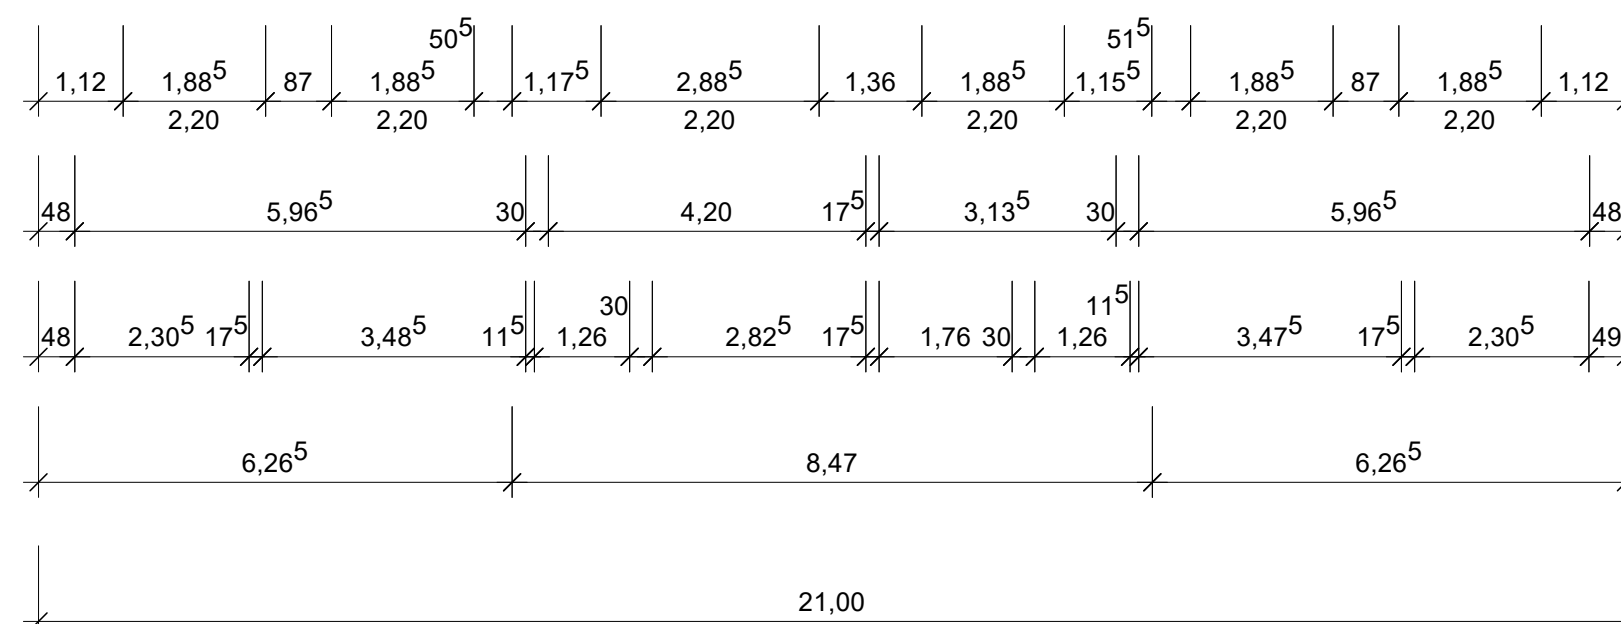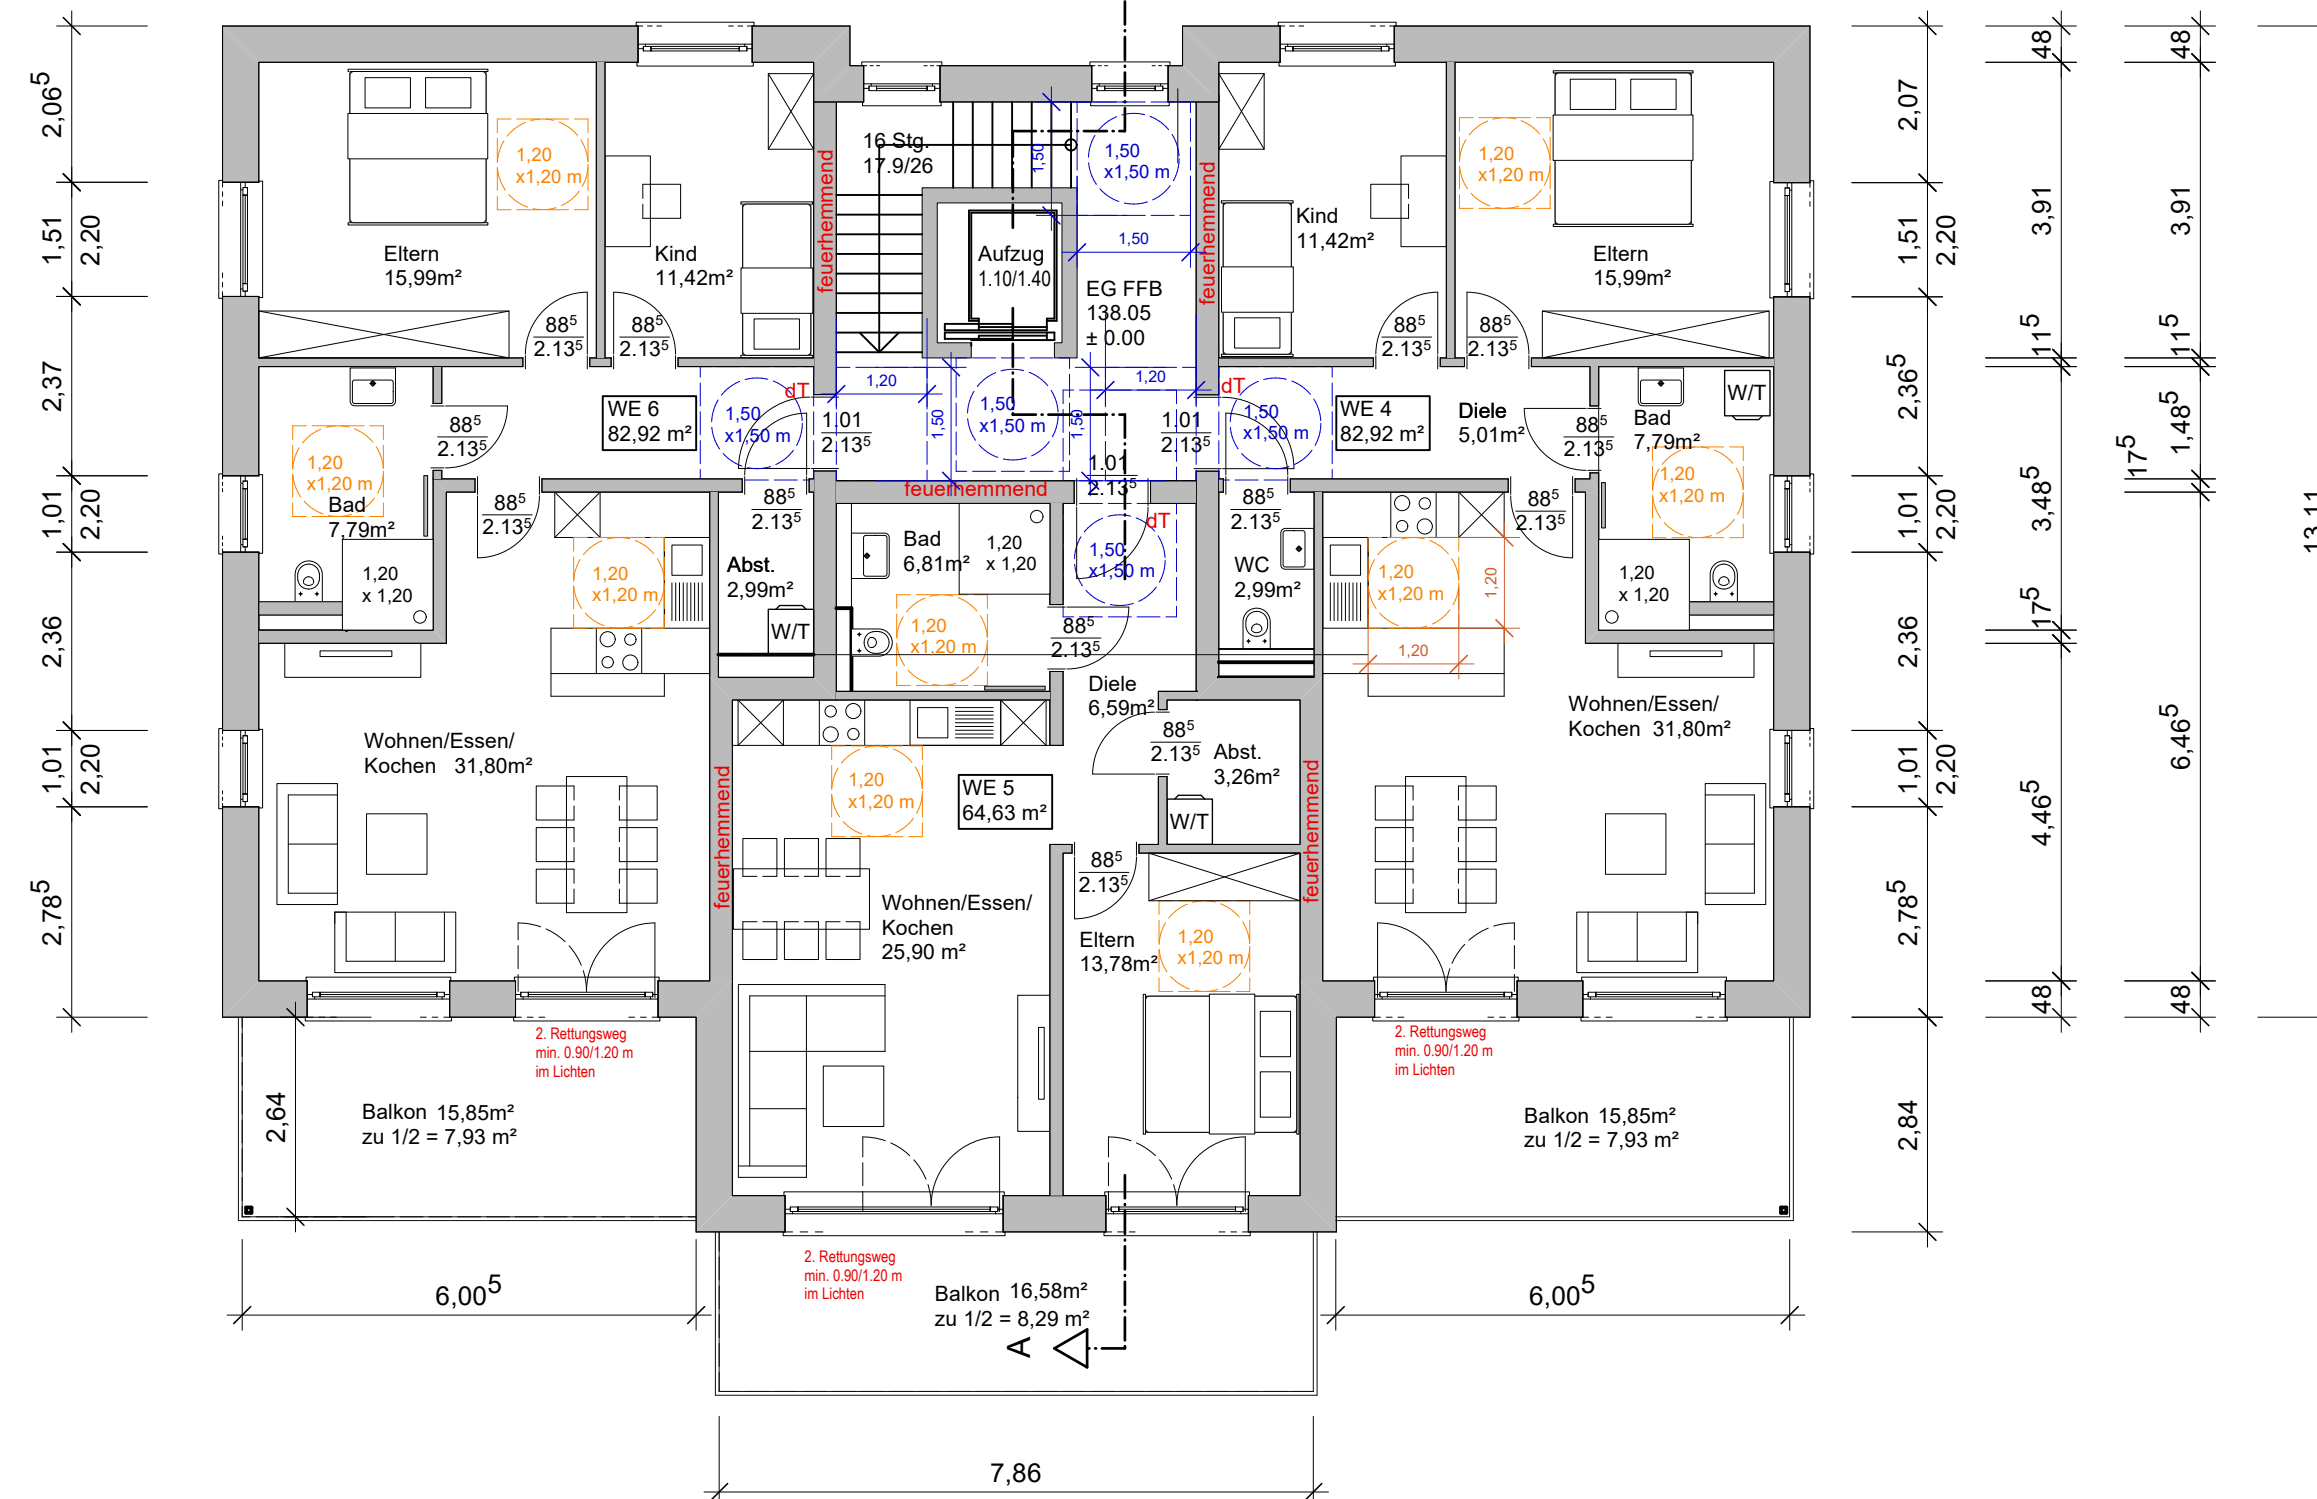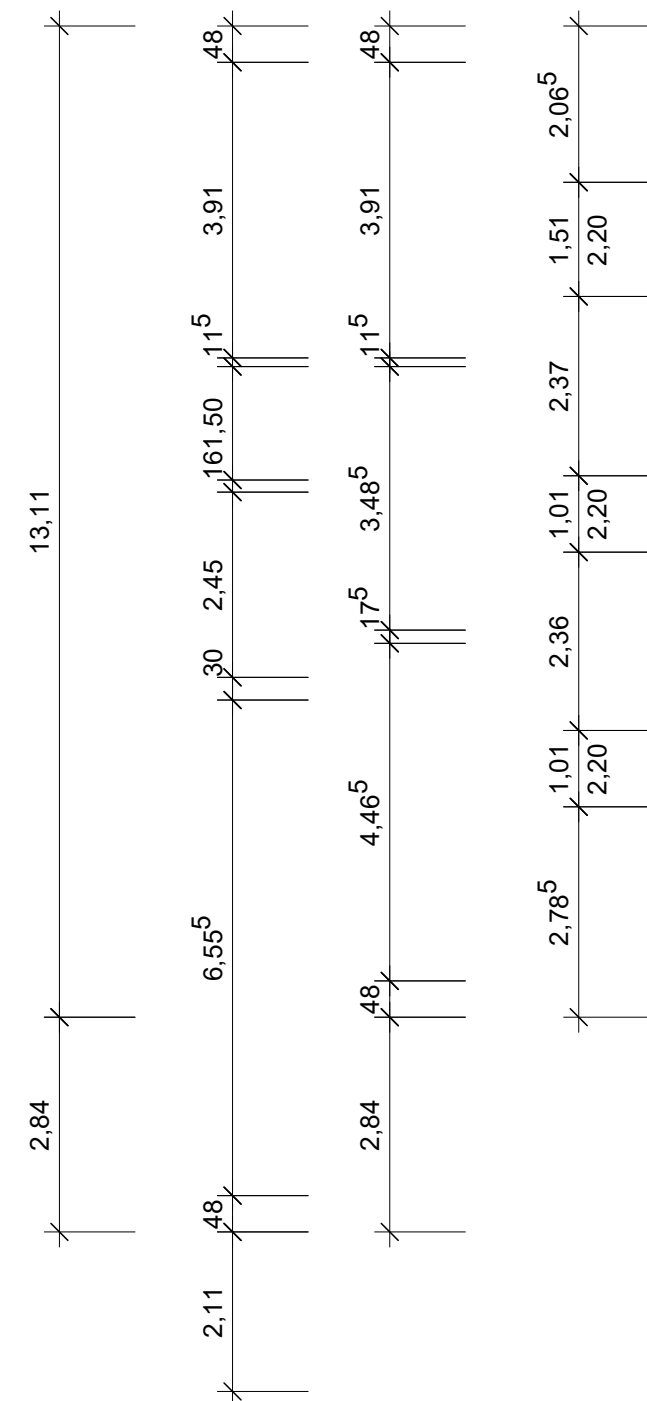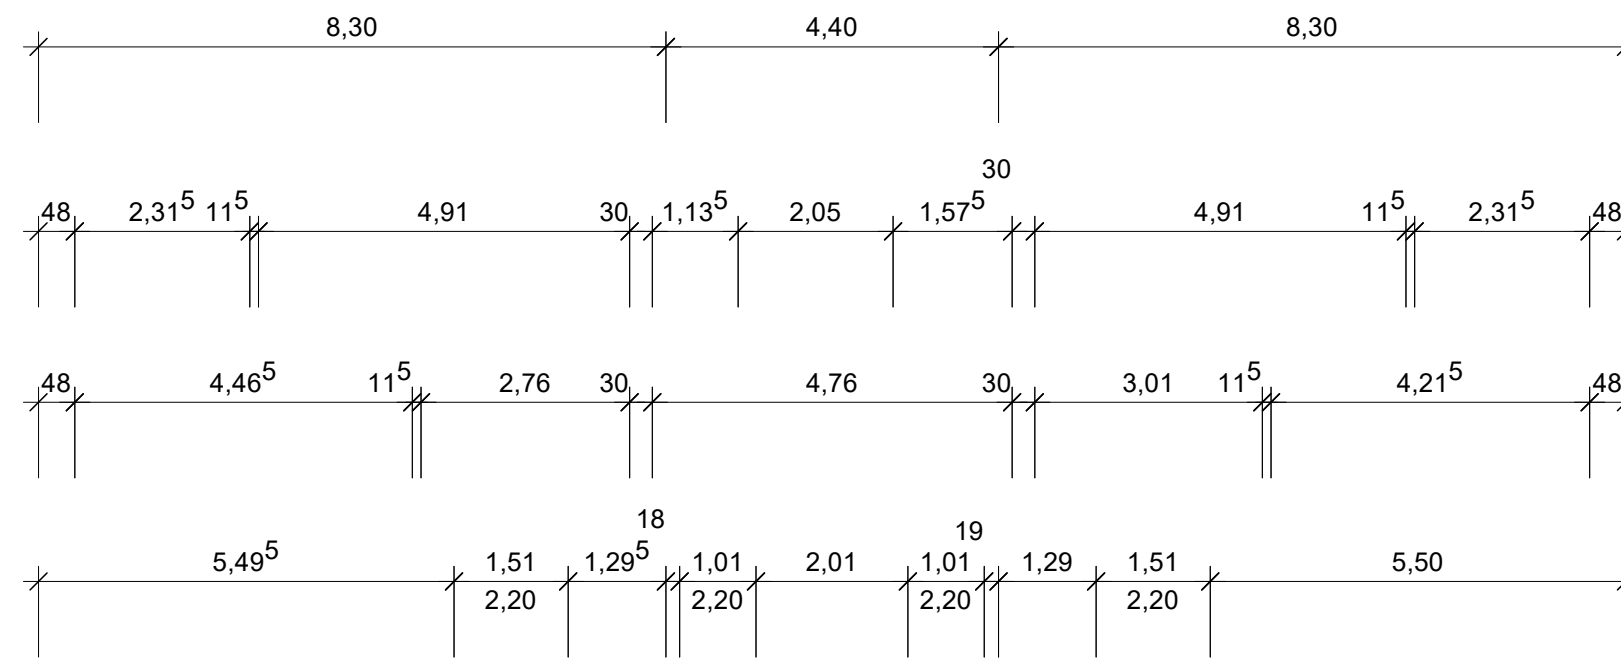

Kreis Gütersloh
Die Landrätin
Untere Bauaufsichtsbehörde

Neubau eines Wohngebäudes
mit 8 WE


Grundriss OG
M 1:100

Bauort:
Ravensberger Str. 18
33824 Werther

Gemarkung: Werther
Flur: 05 Flurstück: Teil aus 530




Antragsteller:
In het Veld Immo GmbH
Brunnenstr. 61
59846 Sundern

Werther (Westf.), 05.02.2026

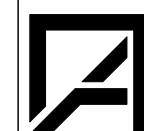

Dipl.Ing.
Wolfgang Fritsche
Architekt

Rosenstraße 7
33824 Werther (Westf.)
Tel.: 05203/917878

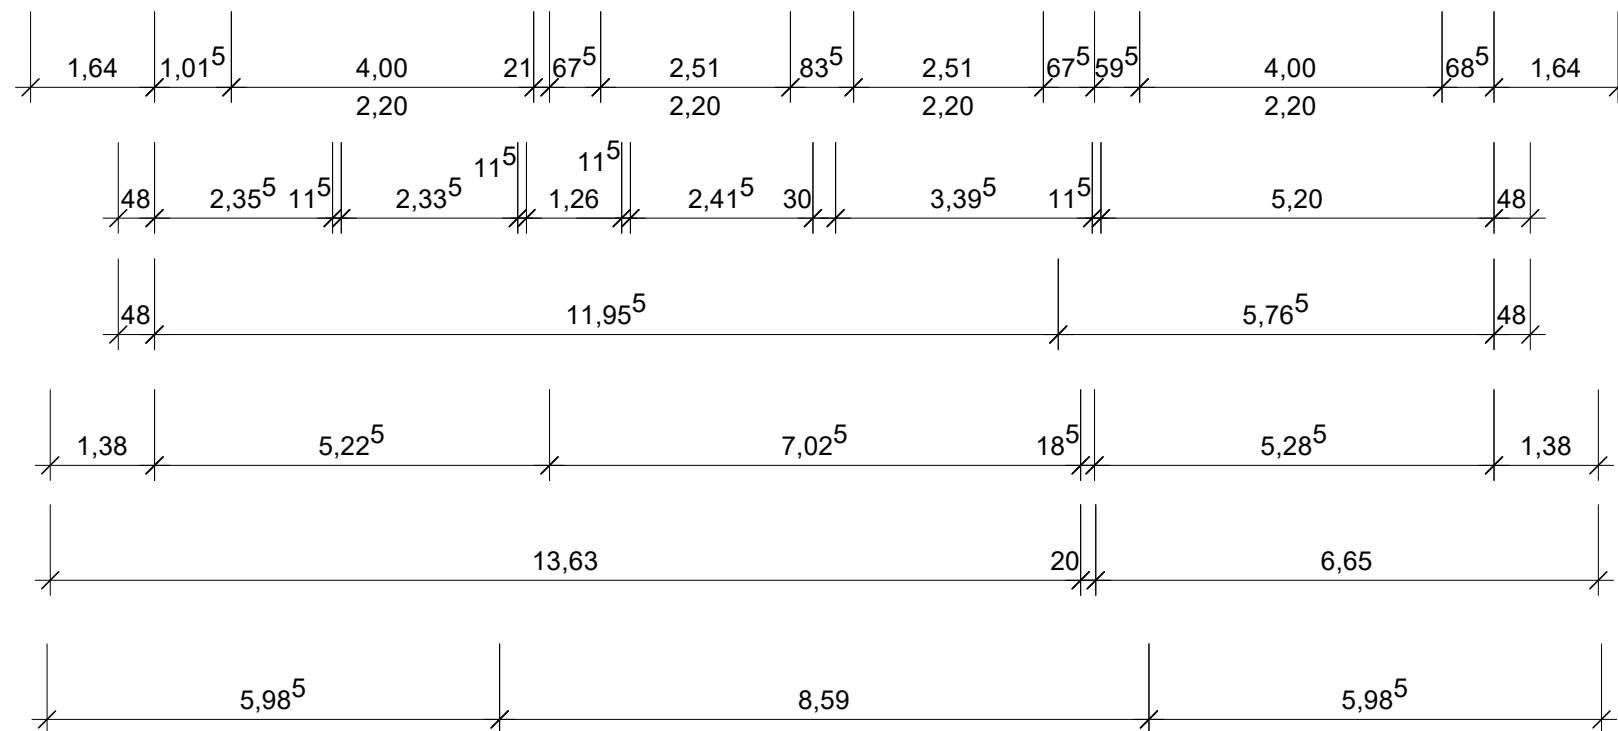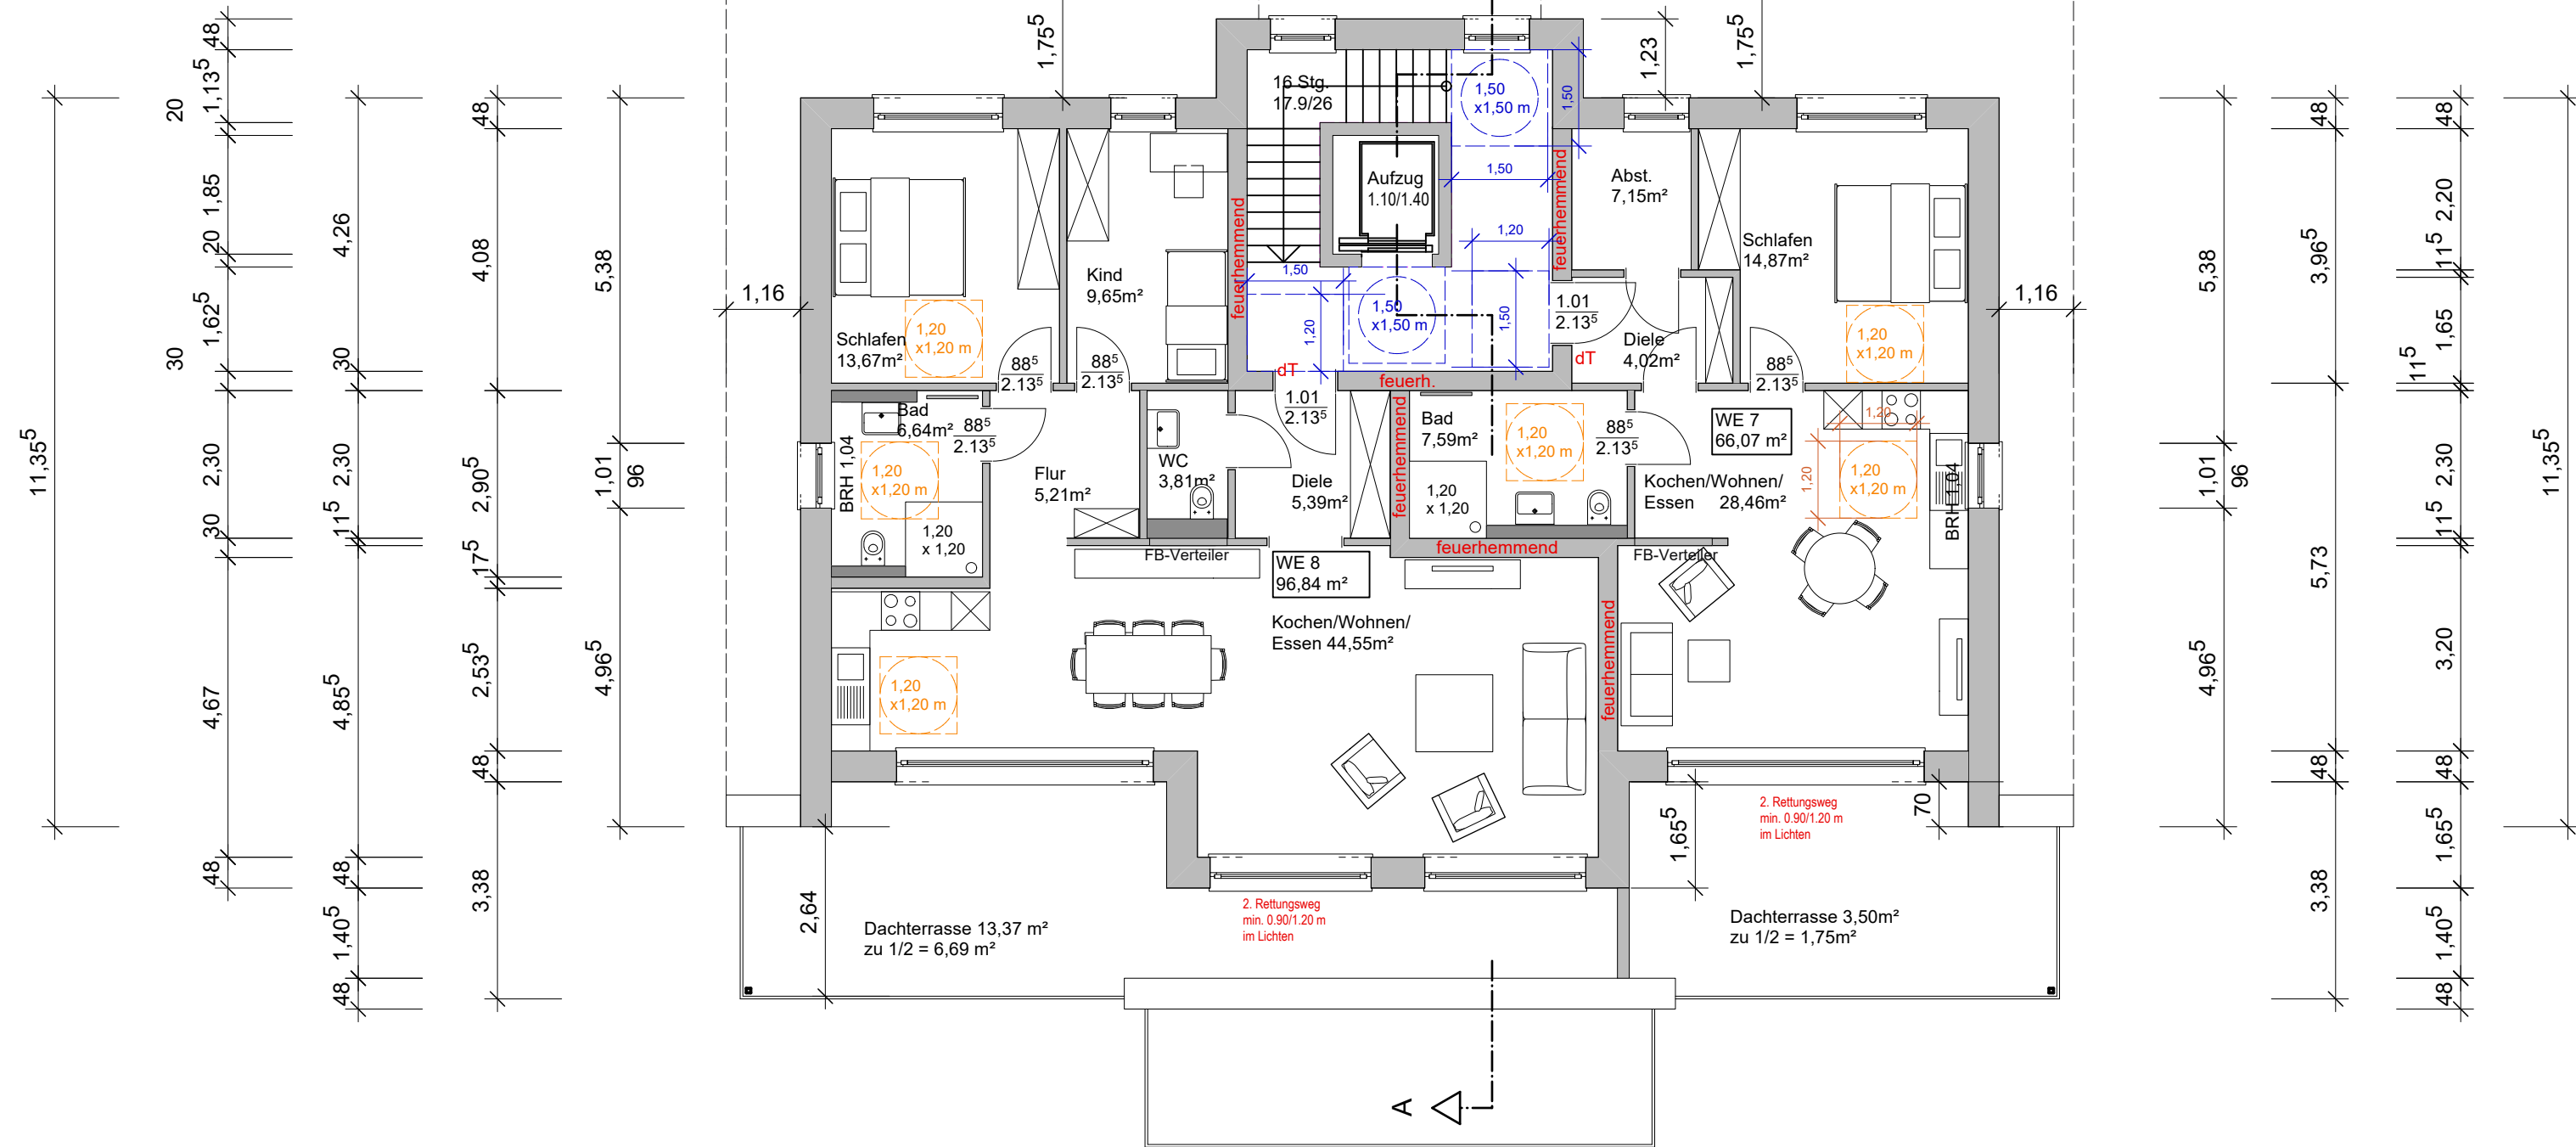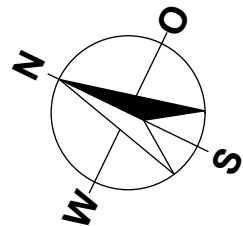

Bestandteil der Baugenehmigung
Az.: 5200 / 2025
vom 10.06.2026

Kreis Gütersloh
Die Landrätin
Untere Bauaufsichtsbehörde

Bauantrag

Neubau eines Wohngebäudes
mit 8 WE

Grundriss Staffelgeschoss
M 1:100

Bauort:
Ravensberger Str. 18
33824 Werther



Gemarkung: Werther
Flur: 05 Flurstück: Teil aus 530

Antragsteller:
In het Veld Immo GmbH
Brunnenstr. 61
59846 Sundern

Werther (Westf.), 05.02.2026

 Dipl.-Ing.
Wolfgang Fritzsche
Architekt

Rosenstraße 7
33824 Werther (Westf.)
Tel.: 05203/917878

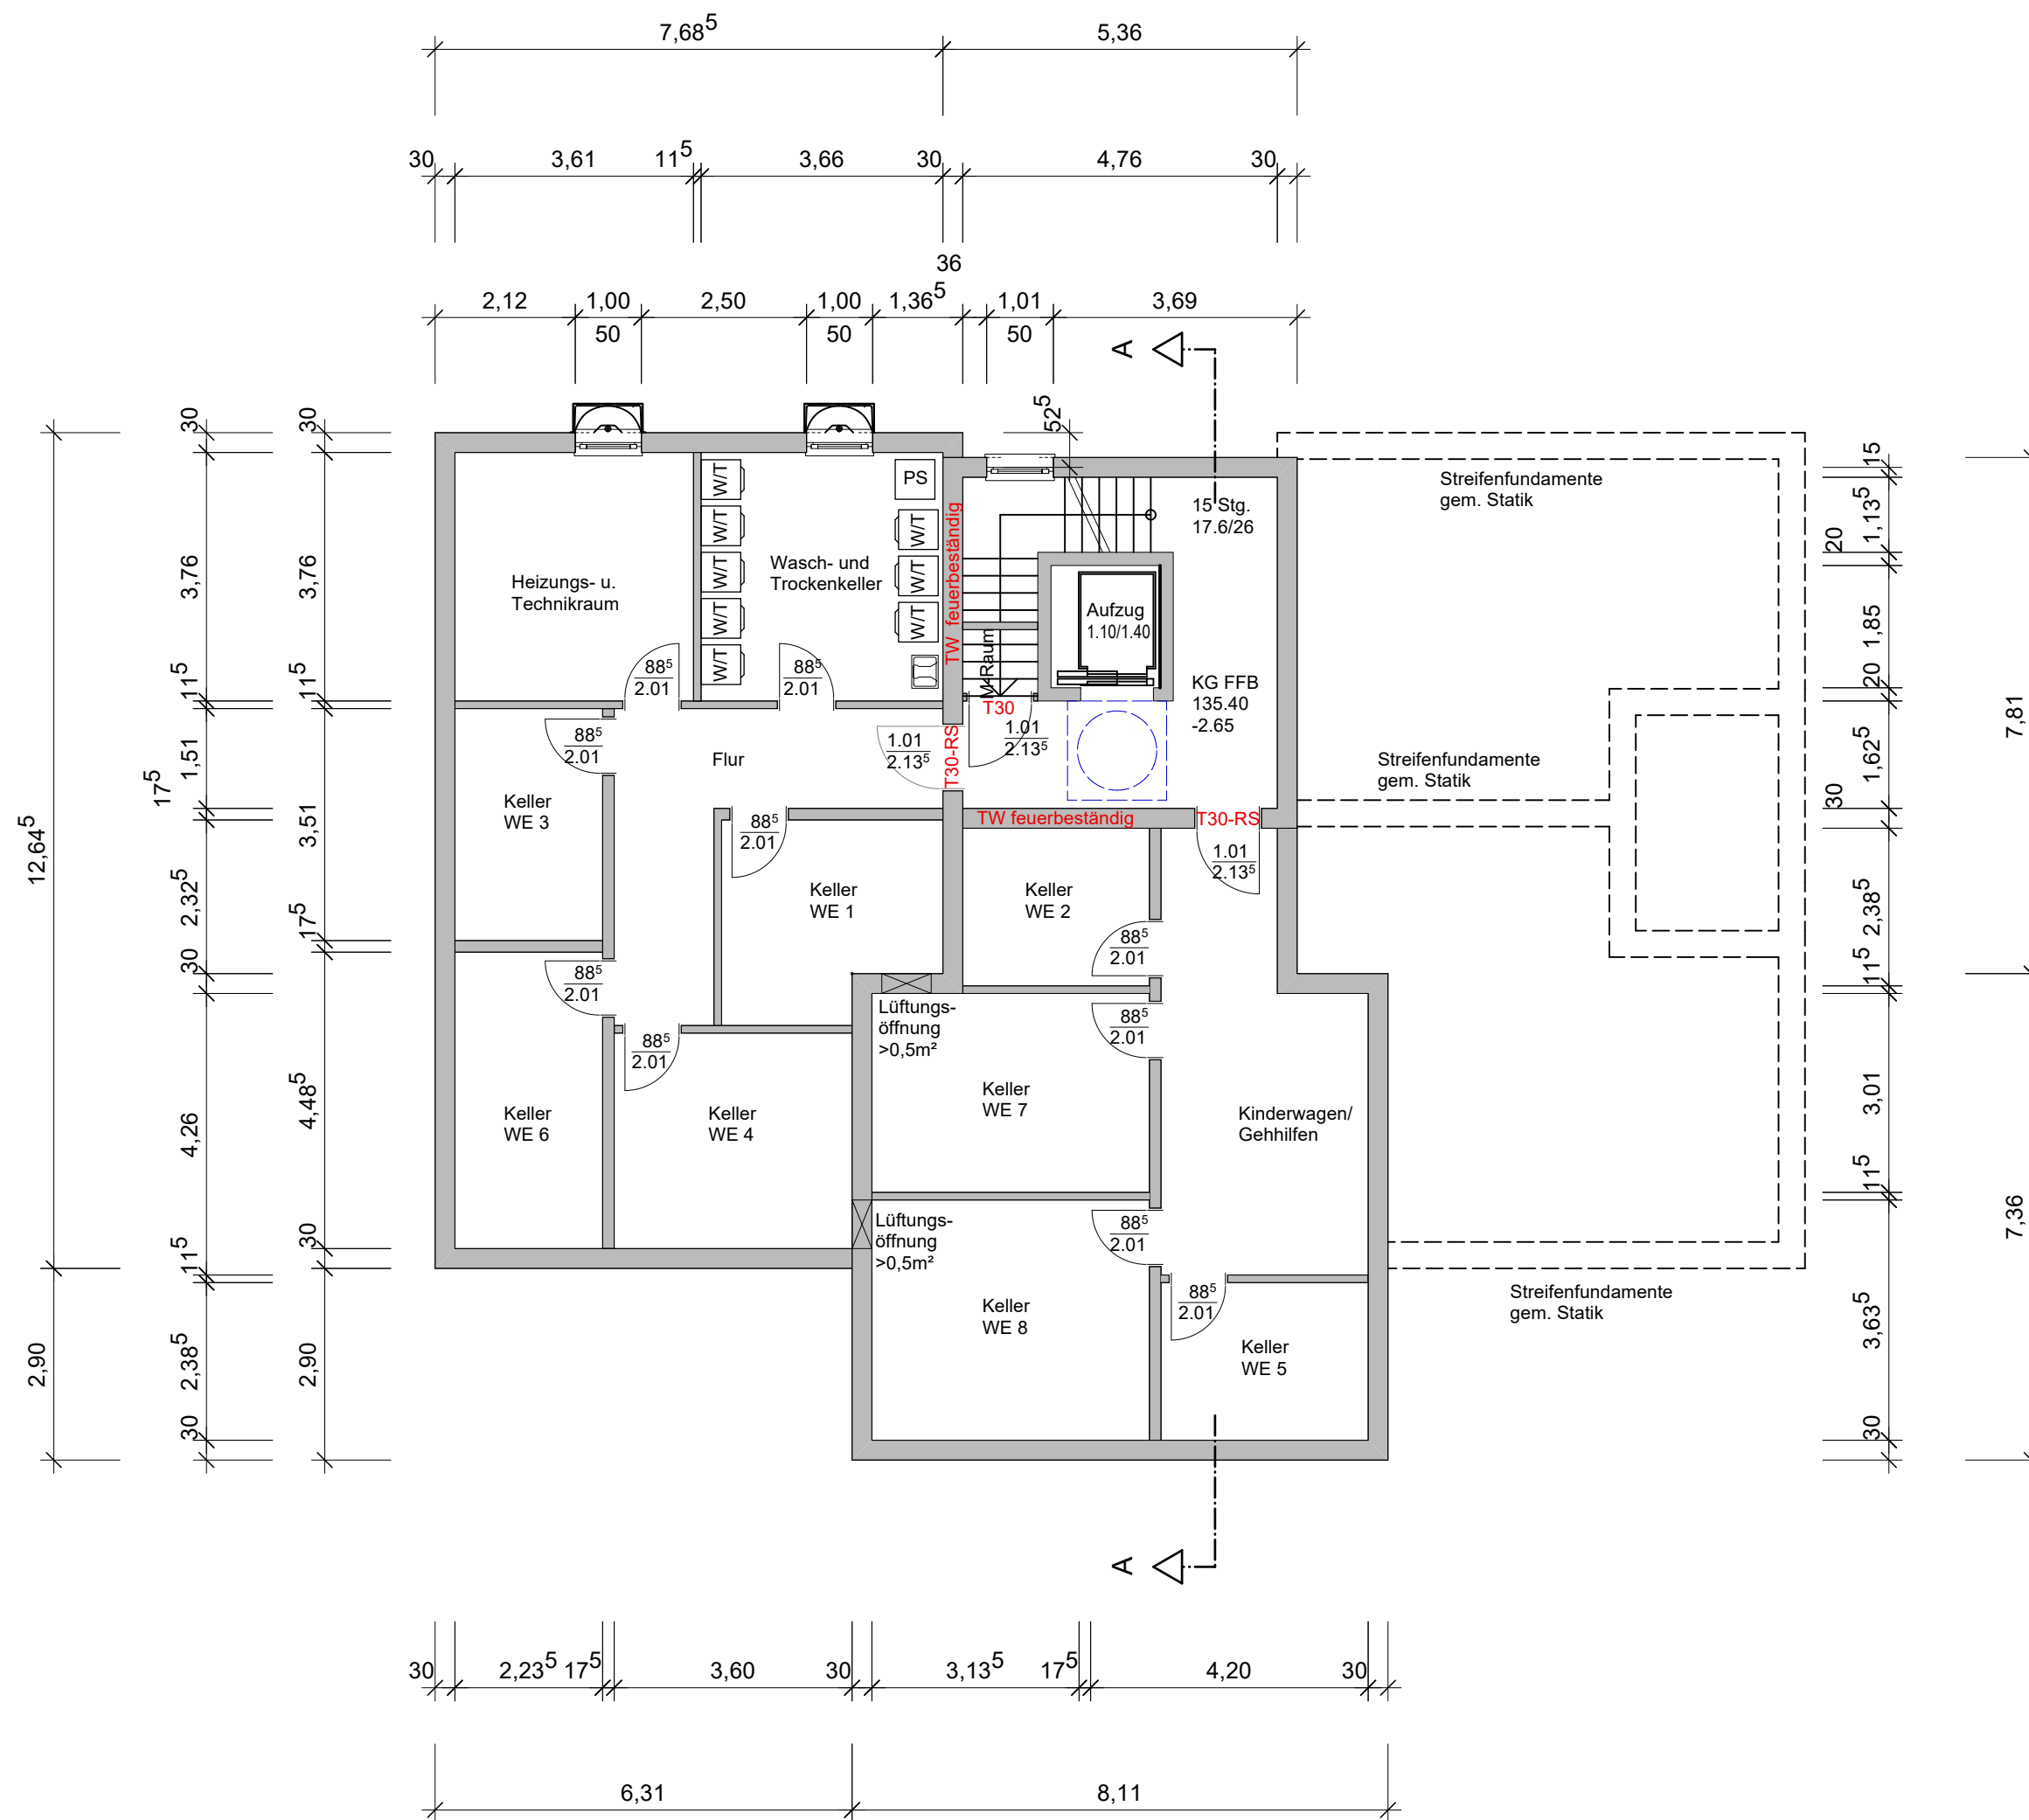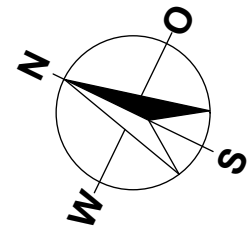

Bestandteil der Baugenehmigung
Az.: 5200 / 2025
vom 10.06.2026
Kreis Gütersloh
Die Landrätin
Untere Bauaufsichtsbehörde

Bauantrag

Neubau eines Wohngebäudes
mit 8 WE

Grundriss Keller
M 1:100

Bauort:
Ravensberger Str. 18
33824 Werther
Gemarkung: Werther
Flur: 05 Flurstück: Teil aus 530

Antragsteller:
In het Veld Immo GmbH
Brunnenstr. 61
59846 Sundern

Werther (Westf.), 23.03.2026